

บริษัท ท่าอากาศยานไทย จำกัด (มหาชน)

ปรับปรุงระบบไฟฟ้าแสงสว่างตามแนวรั้ว
ท่าอากาศยานหาดใหญ่




วันที่ ๑๕ ธันวาคม ๒๕๖๓

















สารบัญแบบ

แผ่นที่	แบบระบบไฟฟ้า
HDY-EE-00	ปก
HDY-EE-01	สารบัญแบบ
HDY-EE-02	ผังบริเวณทากาจากสนามขนาดใหญ่
HDY-EE-03	ผังแสดงบริเวณพื้นที่ที่รับแรง
HDY-EE-04	ผังแสดงแนวไฟรั้วบริเวณพื้นที่ที่รับแรงที่ 1
HDY-EE-05	ผังแสดงแนวไฟรั้วบริเวณพื้นที่ที่รับแรงที่ 2
HDY-EE-06	ผังแสดงแนวไฟรั้วบริเวณพื้นที่ที่รับแรงที่ 3
HDY-EE-07	DETAIL OF INSTALLATION FOR LED (<44W.)
HDY-EE-08	BASE CONCRETE SECTION VIEW FOR LED (<44W.), SERVICE DOOR COMPONENTS



ปริมาณจะขึ้นกับจำนวนตัว





วันที่ ๒๗ กันยายน ๒๕๖๓

ผศ.ดร.กมลพร งามน้อย



HDY-EE-02

1107



ท่าอากาศยานหาดใหญ่ บริษัท ท่าอากาศยานไทย จำกัด (มหาชน)

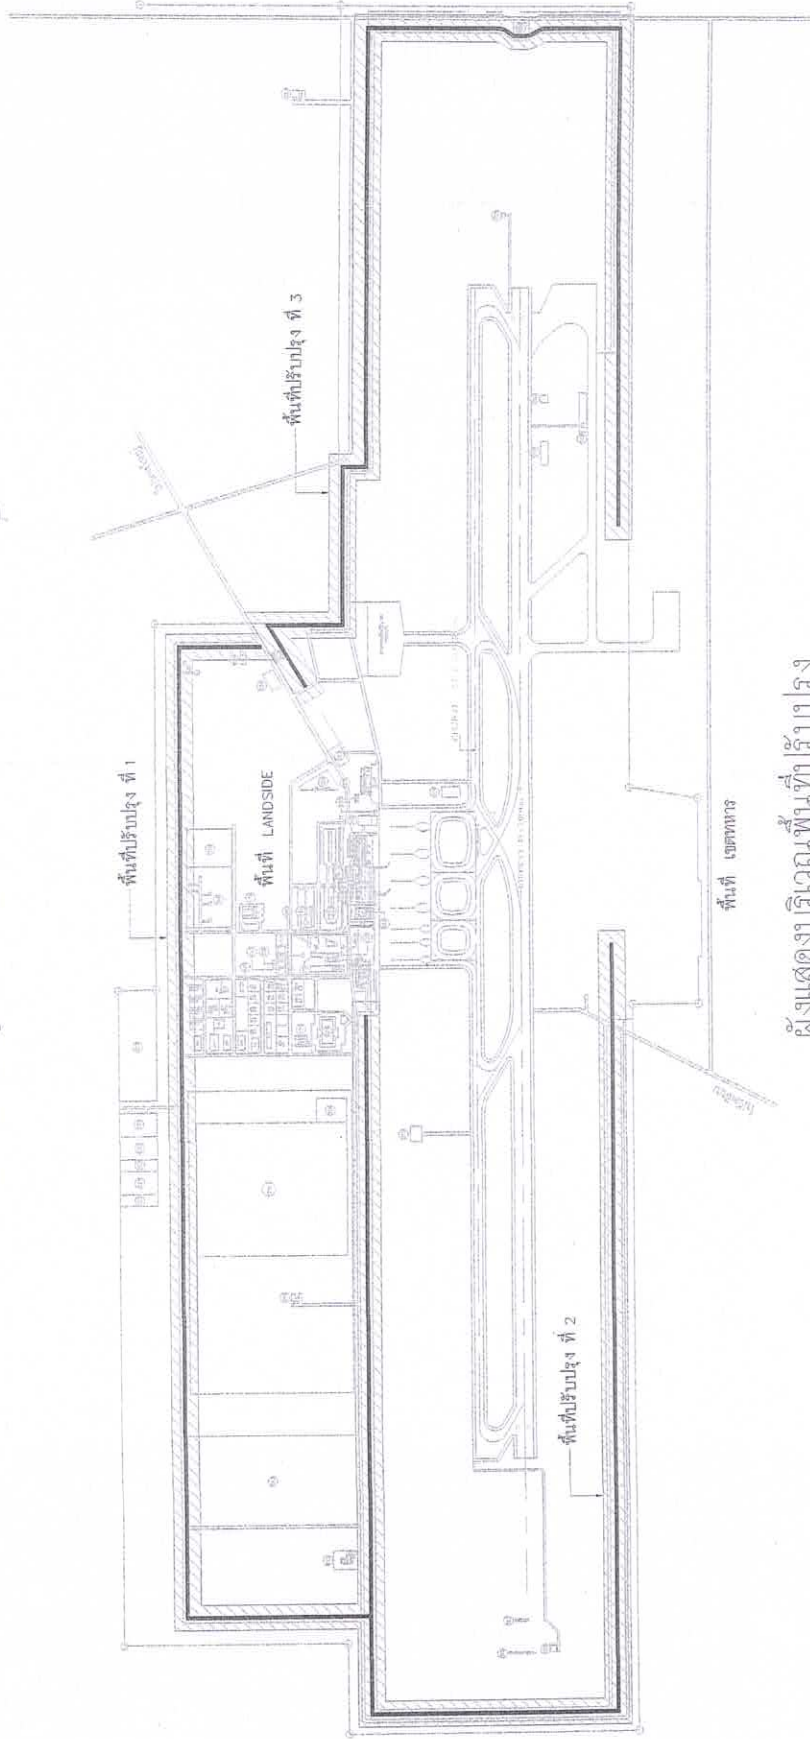

ผังแสดงบริเวณพื้นที่ปรับปรุง

สัญลักษณ์ :



หมายเหตุ พื้นที่ปรับปรุงที่ 1, 2 และ 3 : ให้ดำเนินการรื้อถอนโคกไฟแสงสว่าง LED ขนาด 44W ของเดิม พร้อมติดตั้งของใหม่ทดแทน พร้อมอุปกรณ์ประกอบ

สำหรับวัสดุที่รื้อถอนให้จัดเก็บในสถานที่จัดเตรียมไว้

























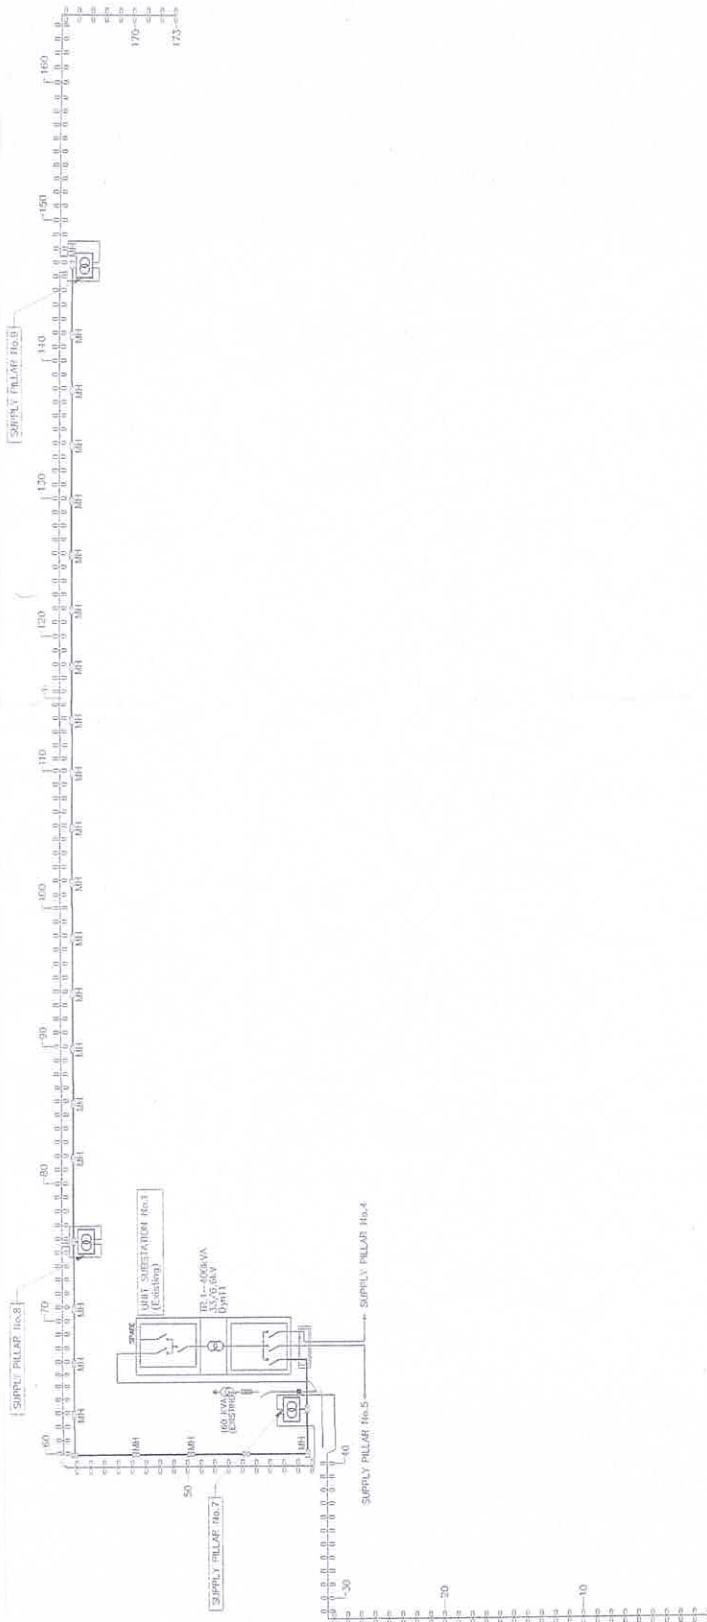

จึงแสดงแนวไฟฟ้าบริเวณพื้นที่ปรับปรุงที่ 1

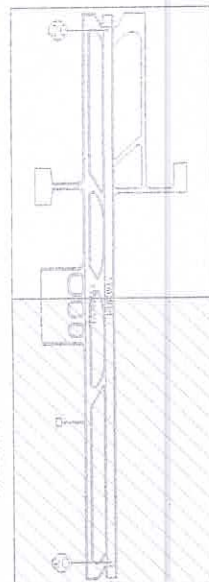


KEY PLAN

SYMBOL	DESCRIPTION








ผู้ขาย

วันที่รับ



















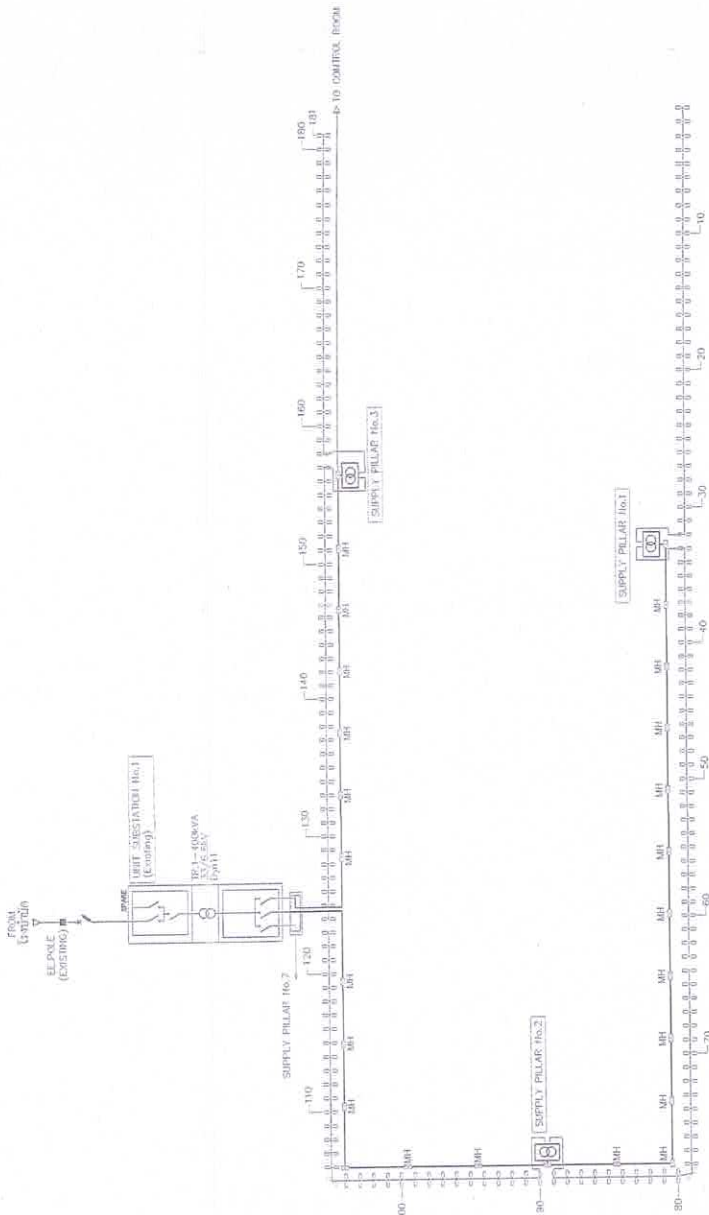

ผังแสดงแนวเฟร็กบริเวณพื้นที่ปรับปรุงที่ 2

ส่วนที่ 1

ส่วนที่ 2

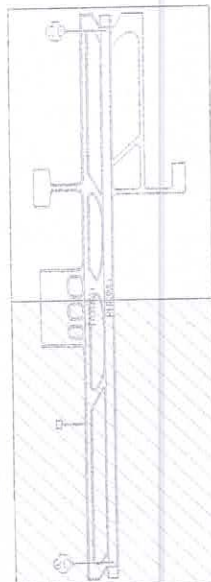

KEY PLAN

ขนาด	1:1000












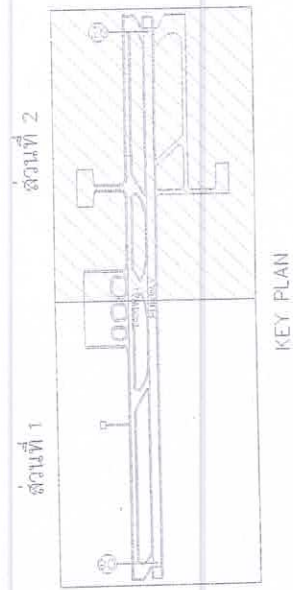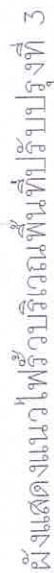

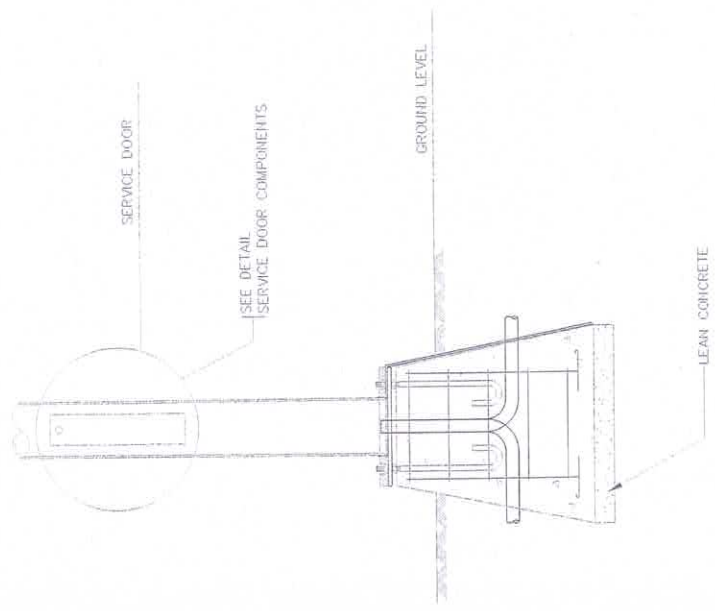

BASE CONCRETE SECTION VIEW FOR LED (<44W.)

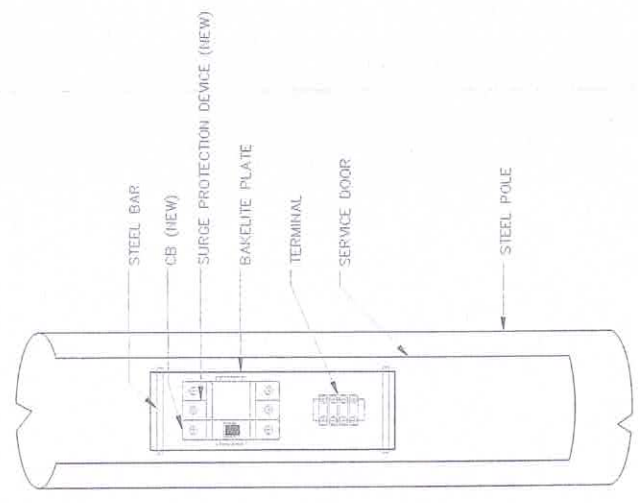

SERVICE DOOR COMPONENTS