



บริษัท ท่าอากาศยานไทย จำกัด (มหาชน)

กระทรวงคมนาคม

งานซื้อพร้อมติดตั้งตู้โหลดสินค้าระบบไฟฟ้า 3 เฟส 4 สาย

ท่าอากาศยานแม่ฟ้าหลวง เชียงราย




โครงการ




สำรวจ ช่างพรหม

เขียนแบบ นายสัตตพร นุศาราม

วิศวกรไฟฟ้า
 นายสัตตพร นุศาราม



ผู้อำนวยการส่วนช่างโยธา
 นายชานูวัฒน์ ศาสดีวงษ์



แบบแสดง

สารบัญแบบ

แบบเลขที่ 5/51 02/06/66
 วันที่ 02/06/66
 5/51 02/06/66
 วันที่ 02/06/66
 5/51 02/06/66
 วันที่ 02/06/66

สารบัญแบบ

| แผ่นที่ | แบบ |
|----------|--|
| EE-01/04 | สารบัญแบบ |
| EE-02/04 | แบบแสดงตำแหน่งติดตั้ง LOAD CENTER |
| EE-03/04 | แบบแสดงเส้นทางเดินสายไฟฟ้าพร้อมร้อยท่อสายไฟฟ้า |
| EE-04/04 | SINGLE LINE DIAGRAM LOAD CENTER |
| | |
| | |
| | |




บริษัท ท่าอากาศยานไทย จำกัด (มหาชน)
 เลขที่ 333 ถนนสีลม กรุงเทพฯ 10710
 โทรศัพท์ : 02 535 1111
 โทรสาร : 02 535 4061
 อีเมล : aotpr@aottha.com.th

โครงการ
 ณ ท่าอากาศยานแม่ฟ้าหลวง เชียงราย


 ๑๖๓๖

เขียนแบบ นายสิทธิพล ชูสุราษฎร์
 วิศวกรไฟฟ้า
 นายสิทธิพล ชูสุราษฎร์



แบบแสดง
 แบบแสดงตำแหน่งติดตั้ง LOAD CENTER

แบบแสดงที่
 วันที่ 02/06/66
 ๑๖๓๖๒.๕๕.01/๑๖๖
 ๑๖๓๖๒.๕๕.02/๒๐๔

DEPARTURE LOUNGE DOMESTIC GATE 1,2

Thai smiles
Lounge

OFF


ARRIVAL LOUNGE DOMESTIC

DOMESTIC BAGGAGE CLAIM



แบบแสดงตำแหน่งติดตั้ง LOAD CENTER

NOT TO SCALE


ประตูลิฟต์

UP.
UP.

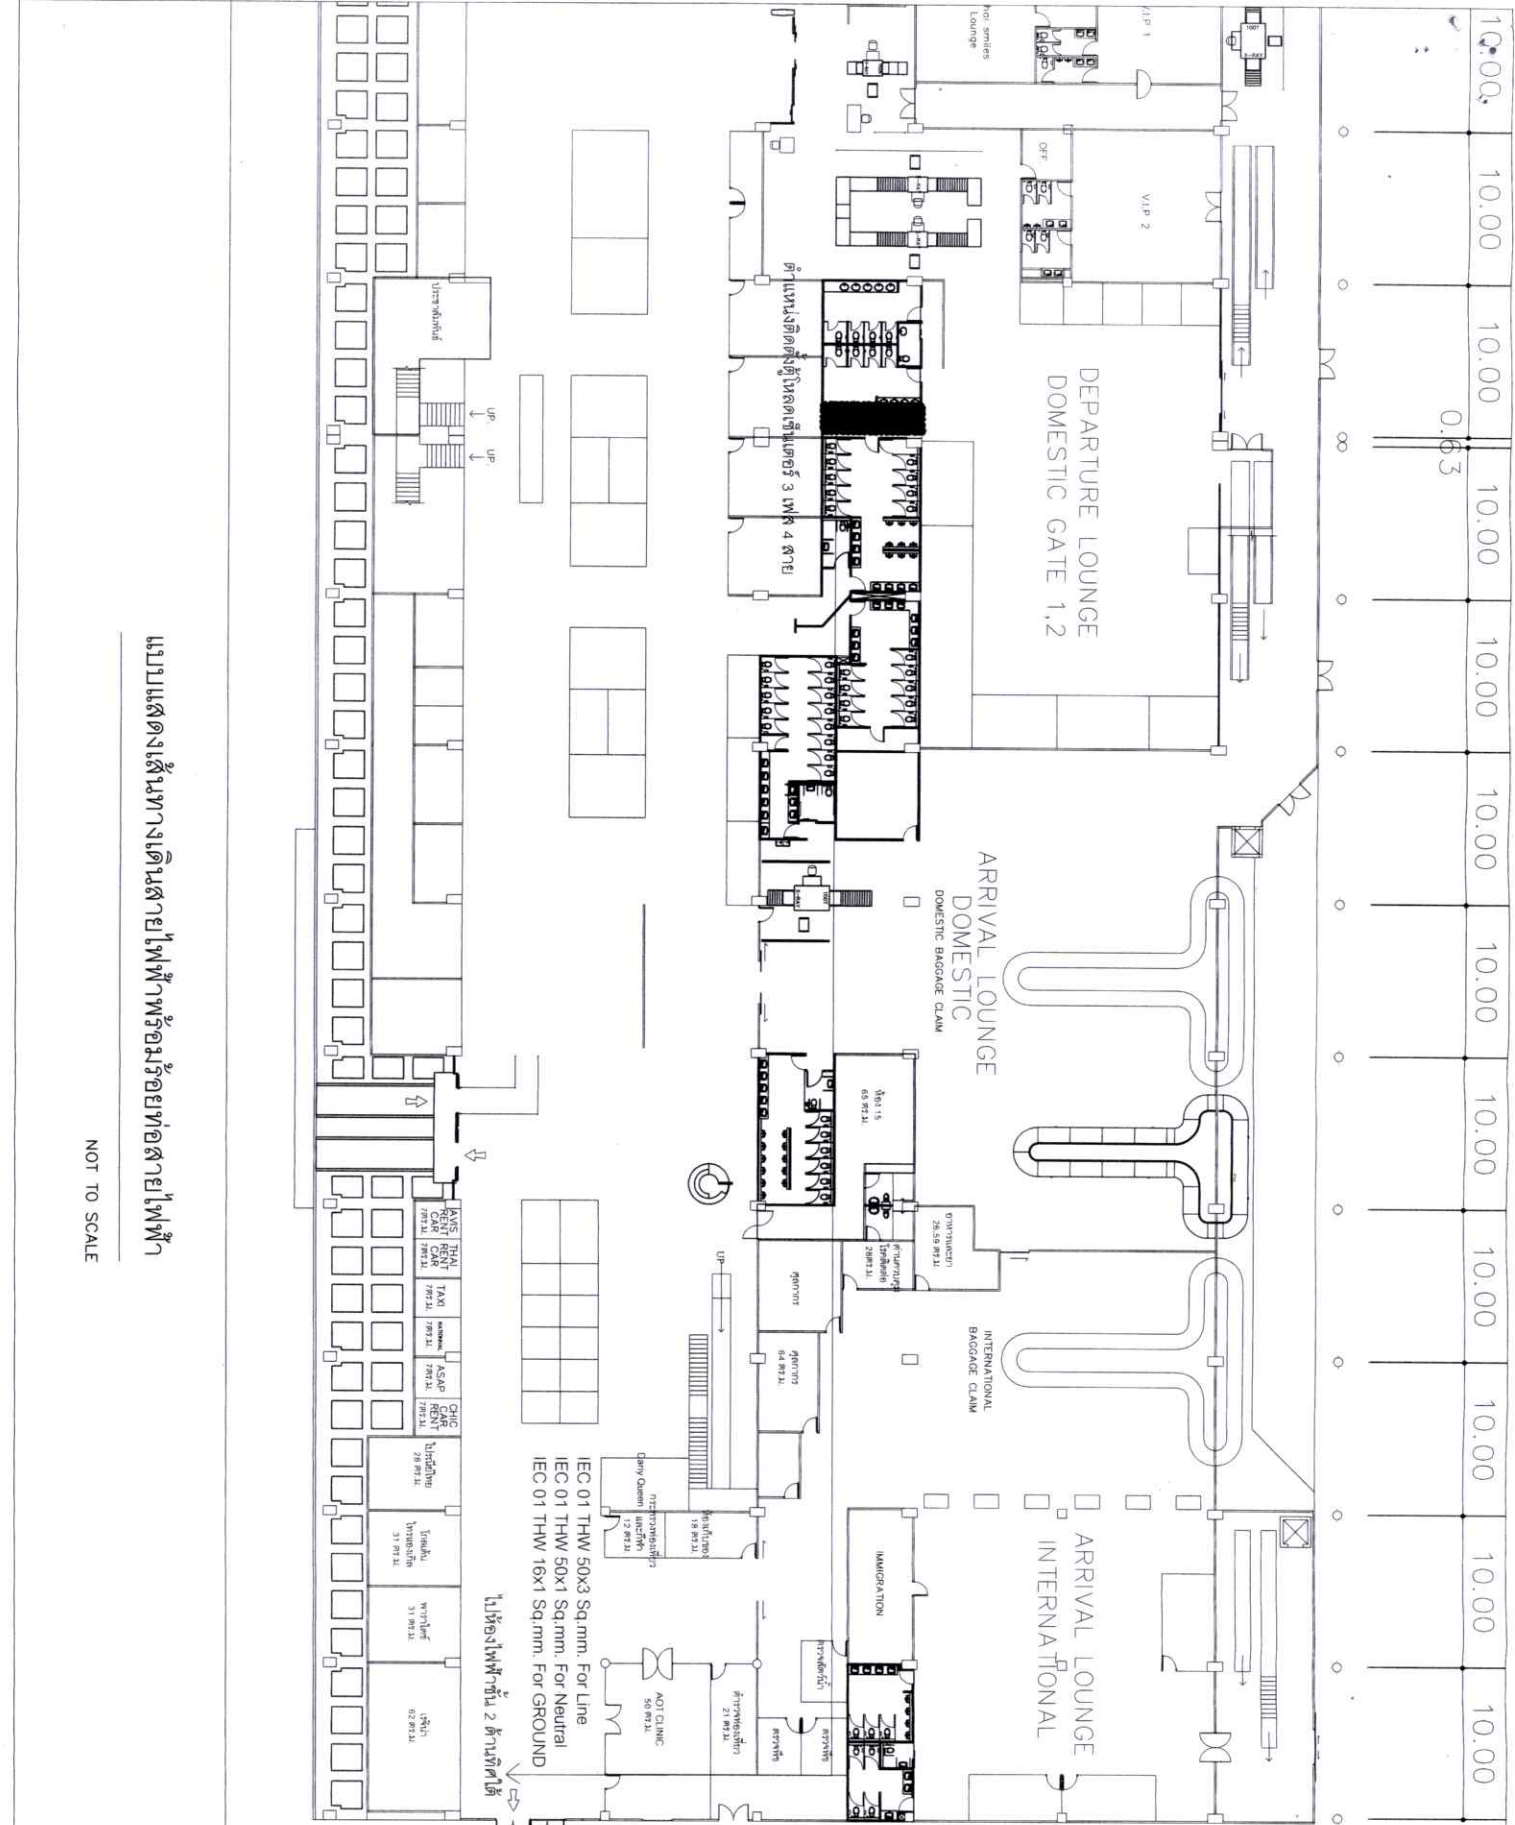

แบบแสดงเส้นทางเดินสายไฟฟ้าพร้อมร้อยท่อสายไฟฟ้า

NOT TO SCALE

| | |
|---|----------------------------------|
|  <p>บริษัท ท่าอากาศยานไทย จำกัด (มหาชน) เลขที่ 333 ถนนสีลม แขวงสีลม เขตบางมด กรุงเทพมหานคร 10210 โทรศัพท์ : 02 535 1111 โทรสาร : 02 535 4061 อีเมล : aotpr@aotportal.co.th</p> | |
| | ณ ท่าอากาศยานแม่ฟ้าหลวง เชียงราย |
| วันที่ | วันที่ 02/06/66 |
| วันที่ | วันที่ 02/06/66 |





ผู้ควบคุมโครงการ
 ชื่อ
 ตำแหน่ง

ผู้ควบคุมช่าง
 ชื่อ
 ตำแหน่ง

ผู้ควบคุมช่าง
 ชื่อ
 ตำแหน่ง

FROM AMCC
 IEC 01 THW 50x3 Sq.mm. For Line
 IEC 01 THW 50x1 Sq.mm. For Neutral
 IEC 01 THW 16x1 Sq.mm. For Ground

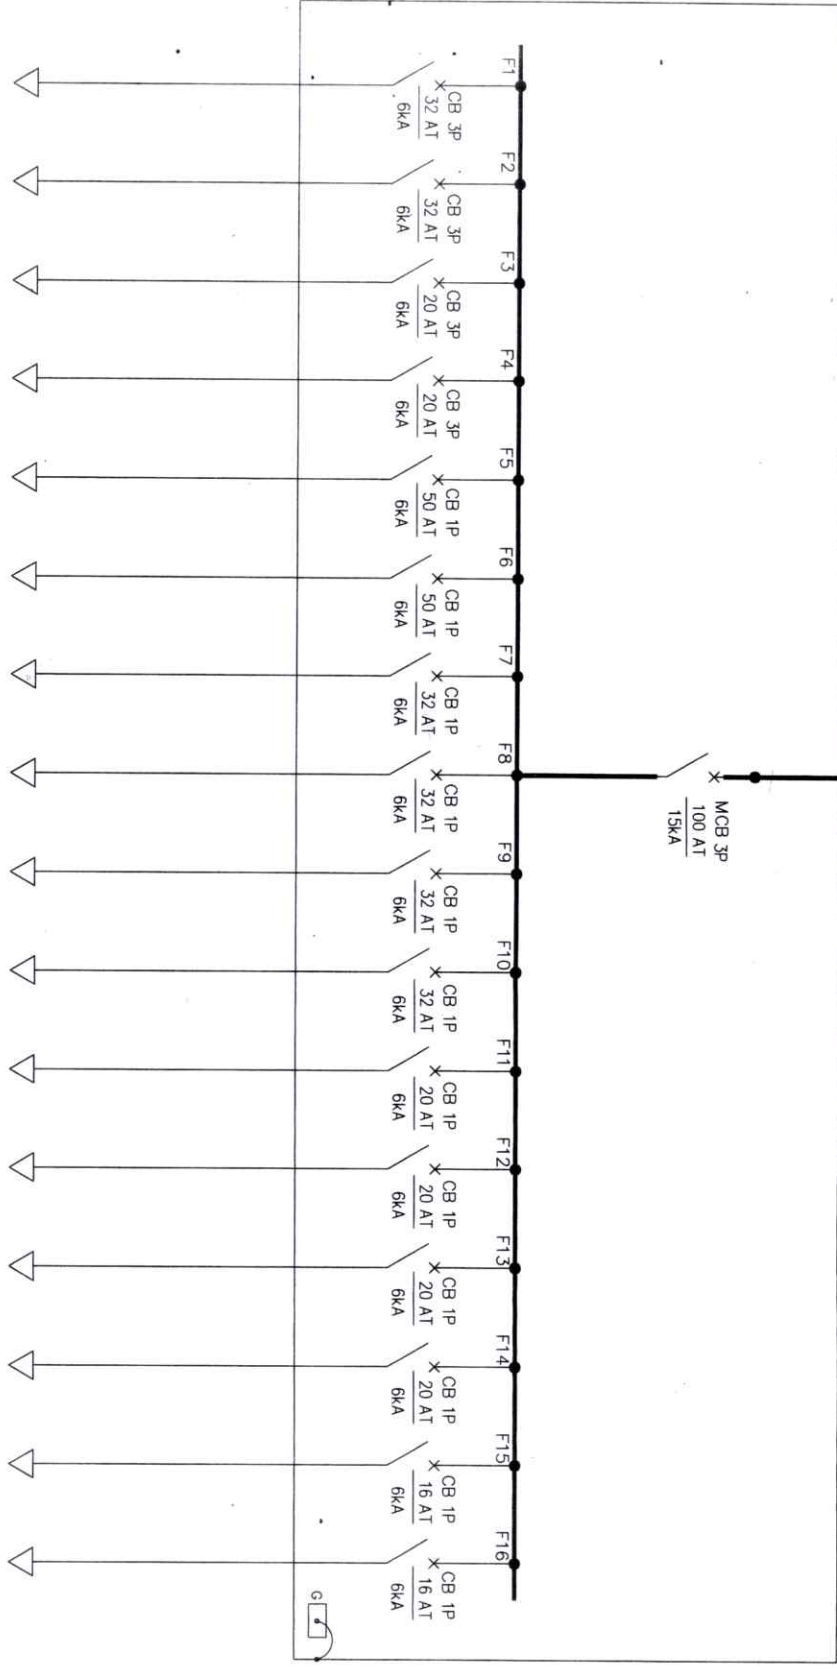

SINGLE LINE DIAGRAM LOAD CENTER

วันที่ 02/01/66
 EE 1404