

บริษัท ท่าอากาศยานไทย จำกัด (มหาชน)

ปรับปรุงระบบไฟฟ้าอาคารผู้โดยสาร จำนวน 1 งาน




















แบบร่าง

ปรับปรุงแบบให้สอดคล้องตาม
จำนวน 1 ชุด






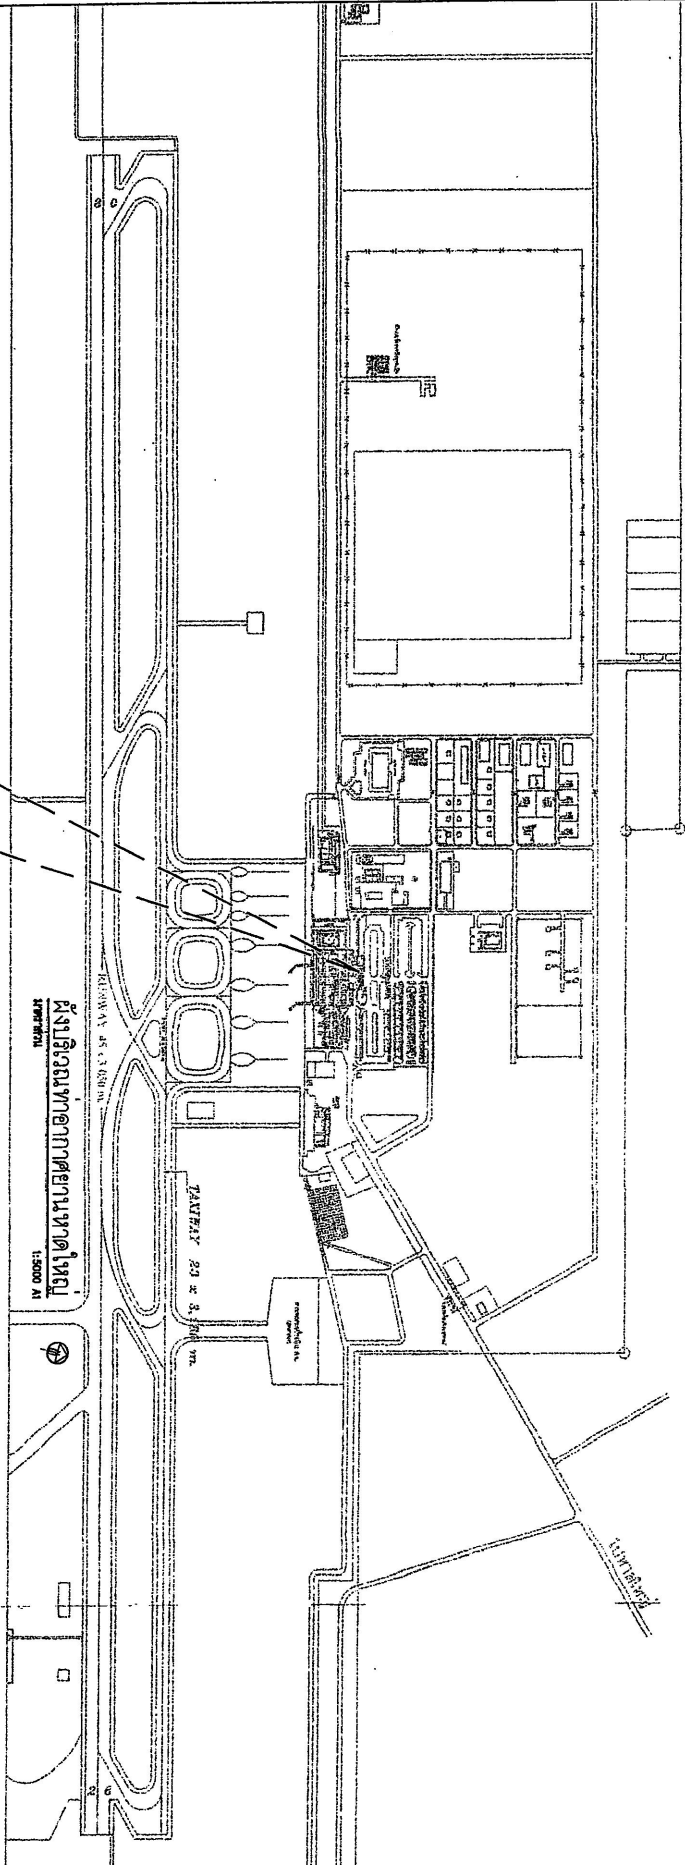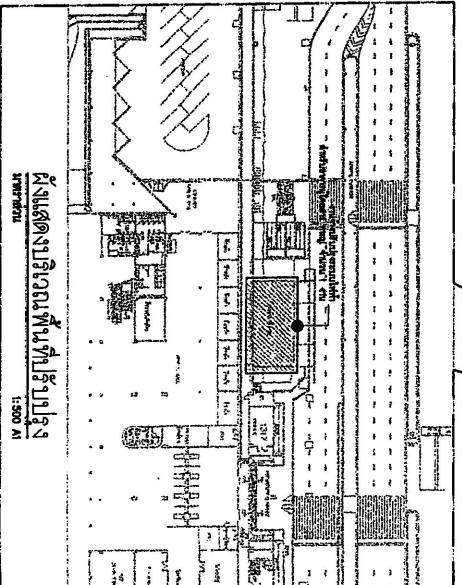

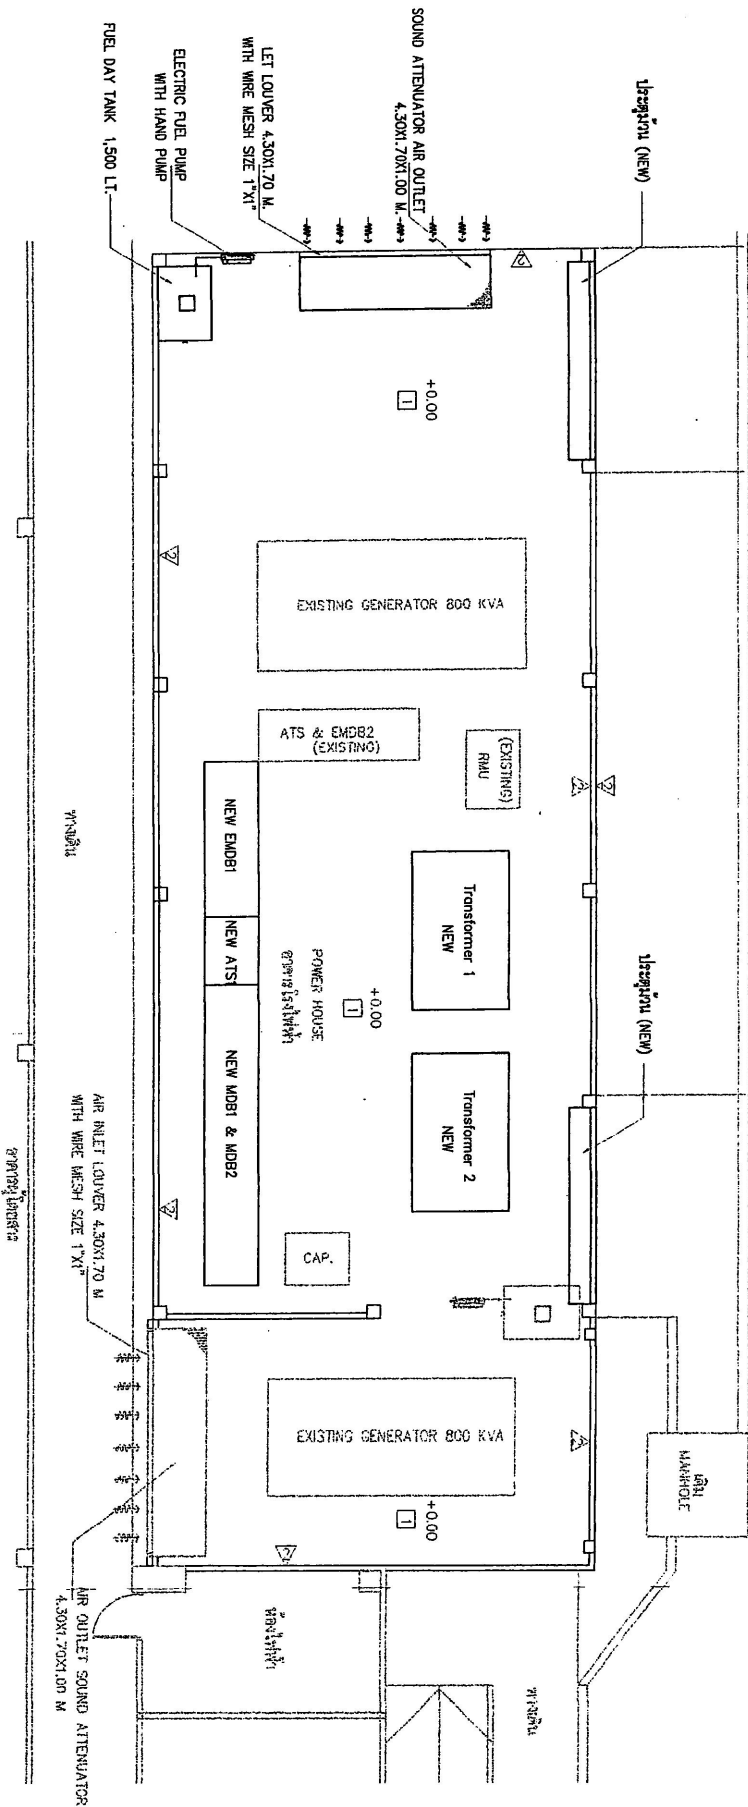

แปลนแสดงงานติดตั้ง ผนัง อาคารโรงไฟฟ้า POWER HOUSE (NEW)
หน้าดิน

1 ฟิล์ม EPOXY หนา 2 มม.
▽ ทาสีอะคริลิก



บริษัท ท่าอากาศยานไทย จำกัด (มหาชน)

บริษัท ท่าอากาศยานไทย จำกัด (มหาชน)















Project No.	NTS
Date	27 January 2006
Sheet No.	101-EE-01
Revision	

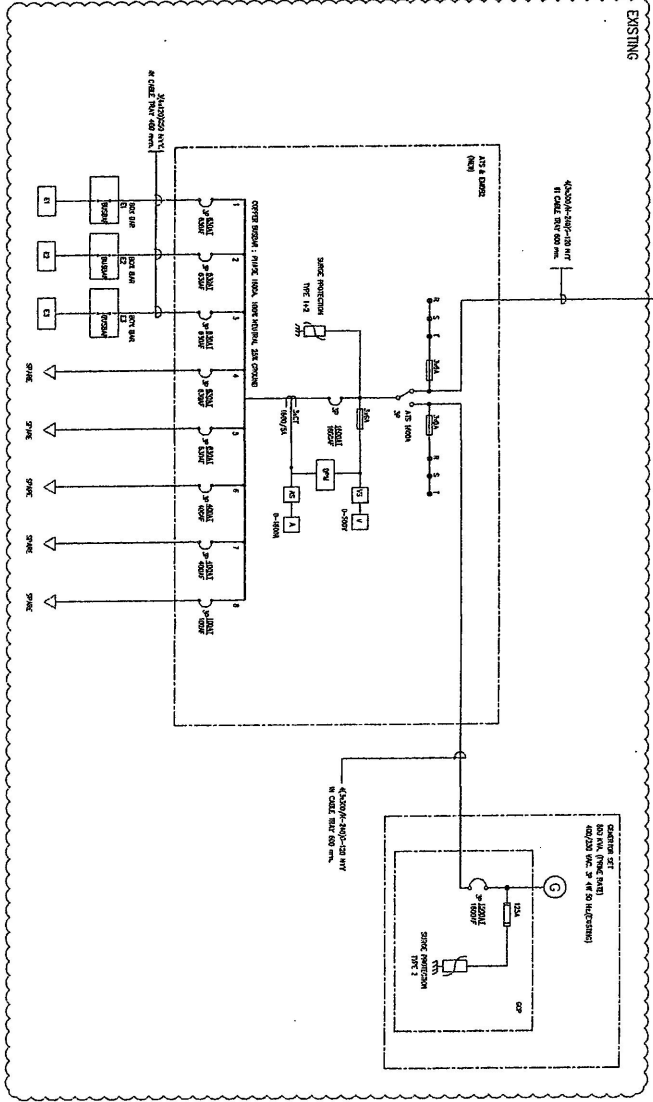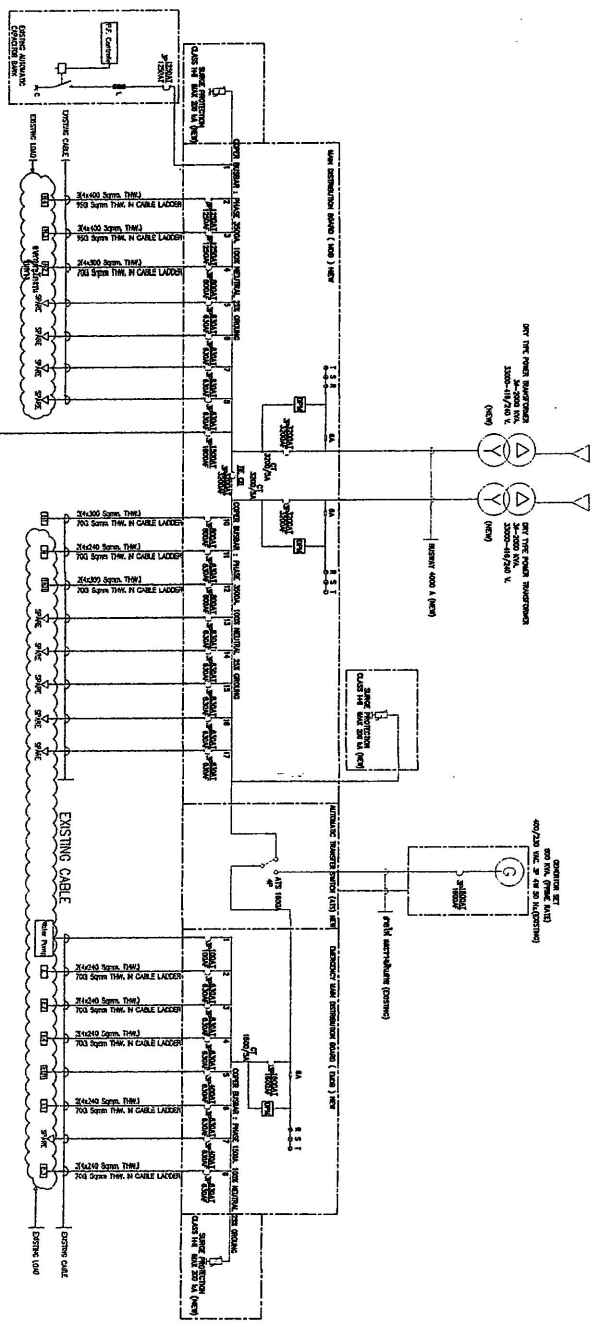

SINGLE LINE DIAGRAM
NTS

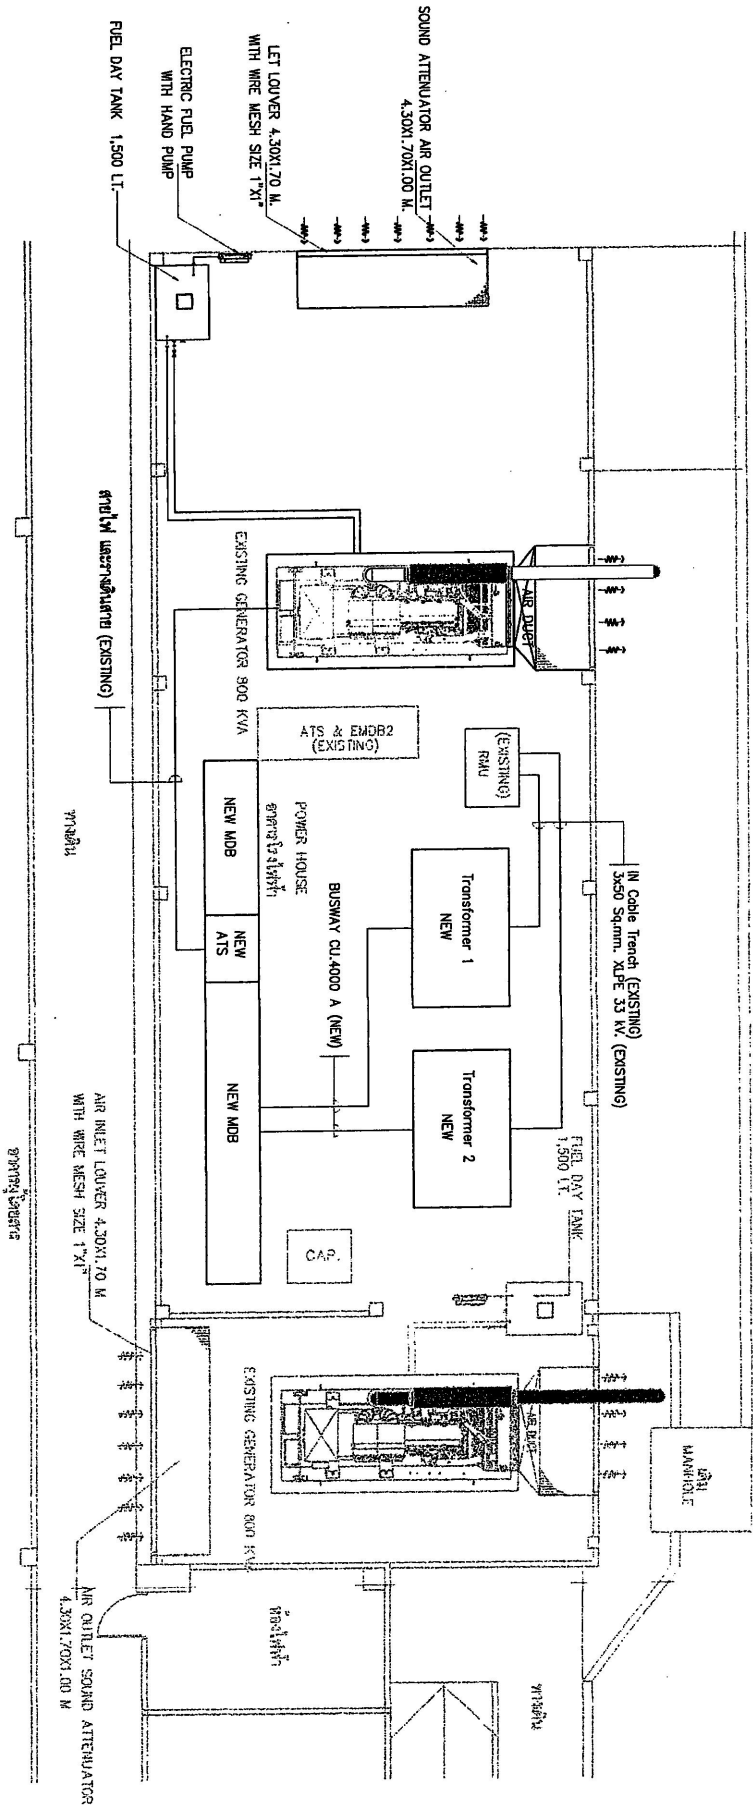

แปลแบบแสดงระบบไฟฟ้าอาคาร POWER HOUSE หลังปรับปรุง
ครั้งที่ 1














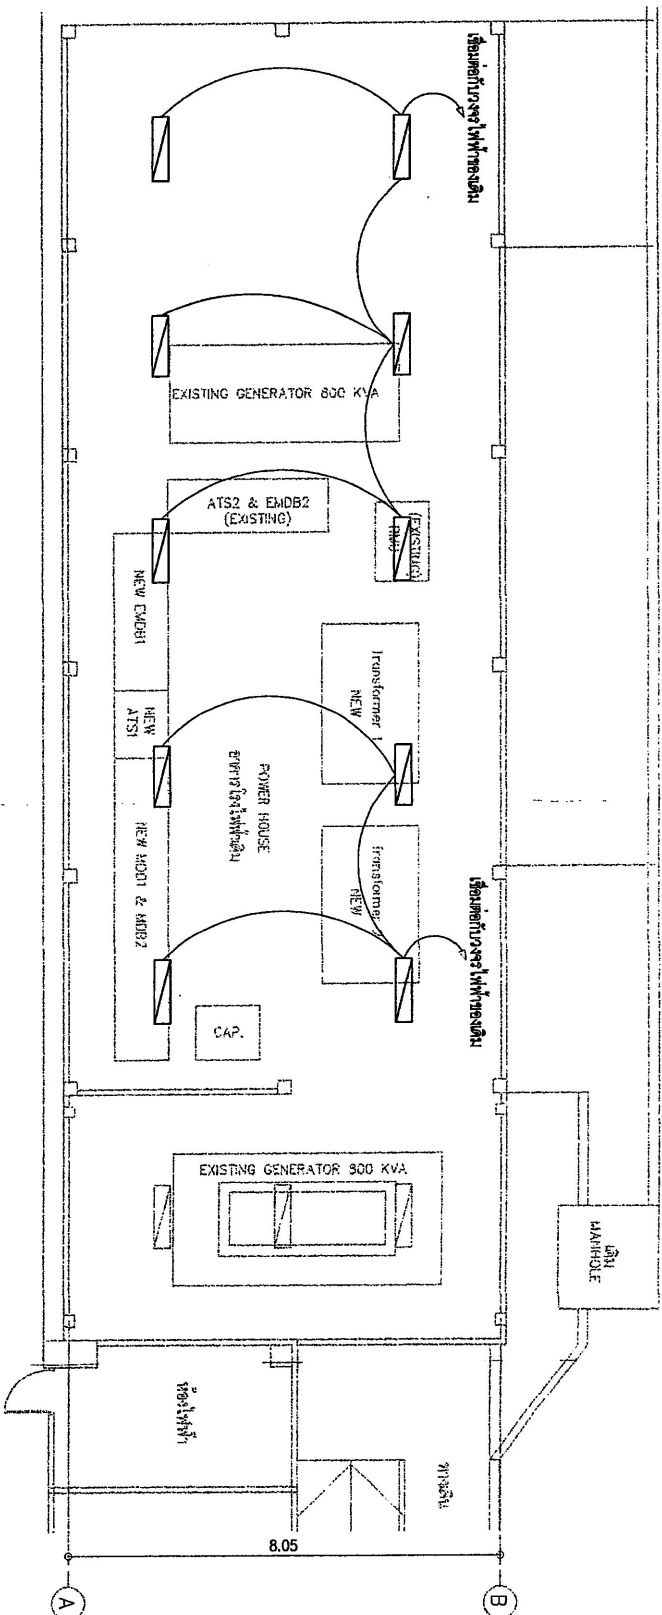

สัญญา	รายละเอียด

แบบแสดงงานระบบไฟฟ้าแสงสว่าง
 หน้า 1 จาก 1








REV	
-----	--



UNIT DATA (EACH)

[illegible]

TYPE WP = WALL MOUNTED TYPE PROPELLER FAN WITH AUTOMATIC GRAVITY SHUTTER AT SUCTION AND DISCHARGE