



บริษัท ท่าอากาศยานไทย จำกัด (มหาชน)

งานจ้างซ่อมแซมผ้าเพดาน เพื่อใช้สำหรับตรวจสอบ

และบำรุงรักษาระบบปรับอากาศ

บริเวณ PIER 2, 3 และ 4 ชั้น 2 ทดม.



บริษัท ท่าอากาศยานไทย จำกัด (มหาชน)
เลขที่ 222 ถนนวิภาวดีรังสิต แขวงสนามบิน
เขตดอนเมือง กรุงเทพมหานคร 10210
โทรศัพท์ : 02 535 1111
โทรสาร : 02 535 4061
อีเมล : aotpr@airportthai.co.th

โครงการ
งานจ้างซ่อมแซมฝ้าเพดาน เพื่อใช้สำหรับ
ตรวจสอบและบำรุงรักษาระบบปรับอากาศ
บริเวณ PIER 2, 3 และ 4 ชั้น 2
ท่าอากาศยานดอนเมือง จำนวน 1 งาน

สำรวจโดย นายดิษฐวัฒน์ แดงจำ

เขียนแบบ นายดิษฐวัฒน์ แดงจำ

สถาปนิก
.....

วิศวกรโยธา


นายดิษฐวัฒน์ แดงจำ

วิศวกรไฟฟ้า
.....

วิศวกรเครื่องกล
.....

ผู้อำนวยการส่วนแบบแผนและอาคาร

นายสมมิตร คงมัยลิก

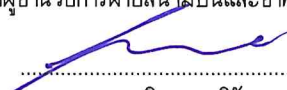
รองผู้อำนวยการฝ่ายสนามบินและอาคาร

นายสรวิทย์ ญาณวิรัตน์

ผู้อำนวยการฝ่ายสนามบินและอาคาร

นายพลัง ธาวันพิพัฒน์

แบบแสดง
- ฝ้าบริเวณ PIER 2, 3 และ 4 ชั้น 2

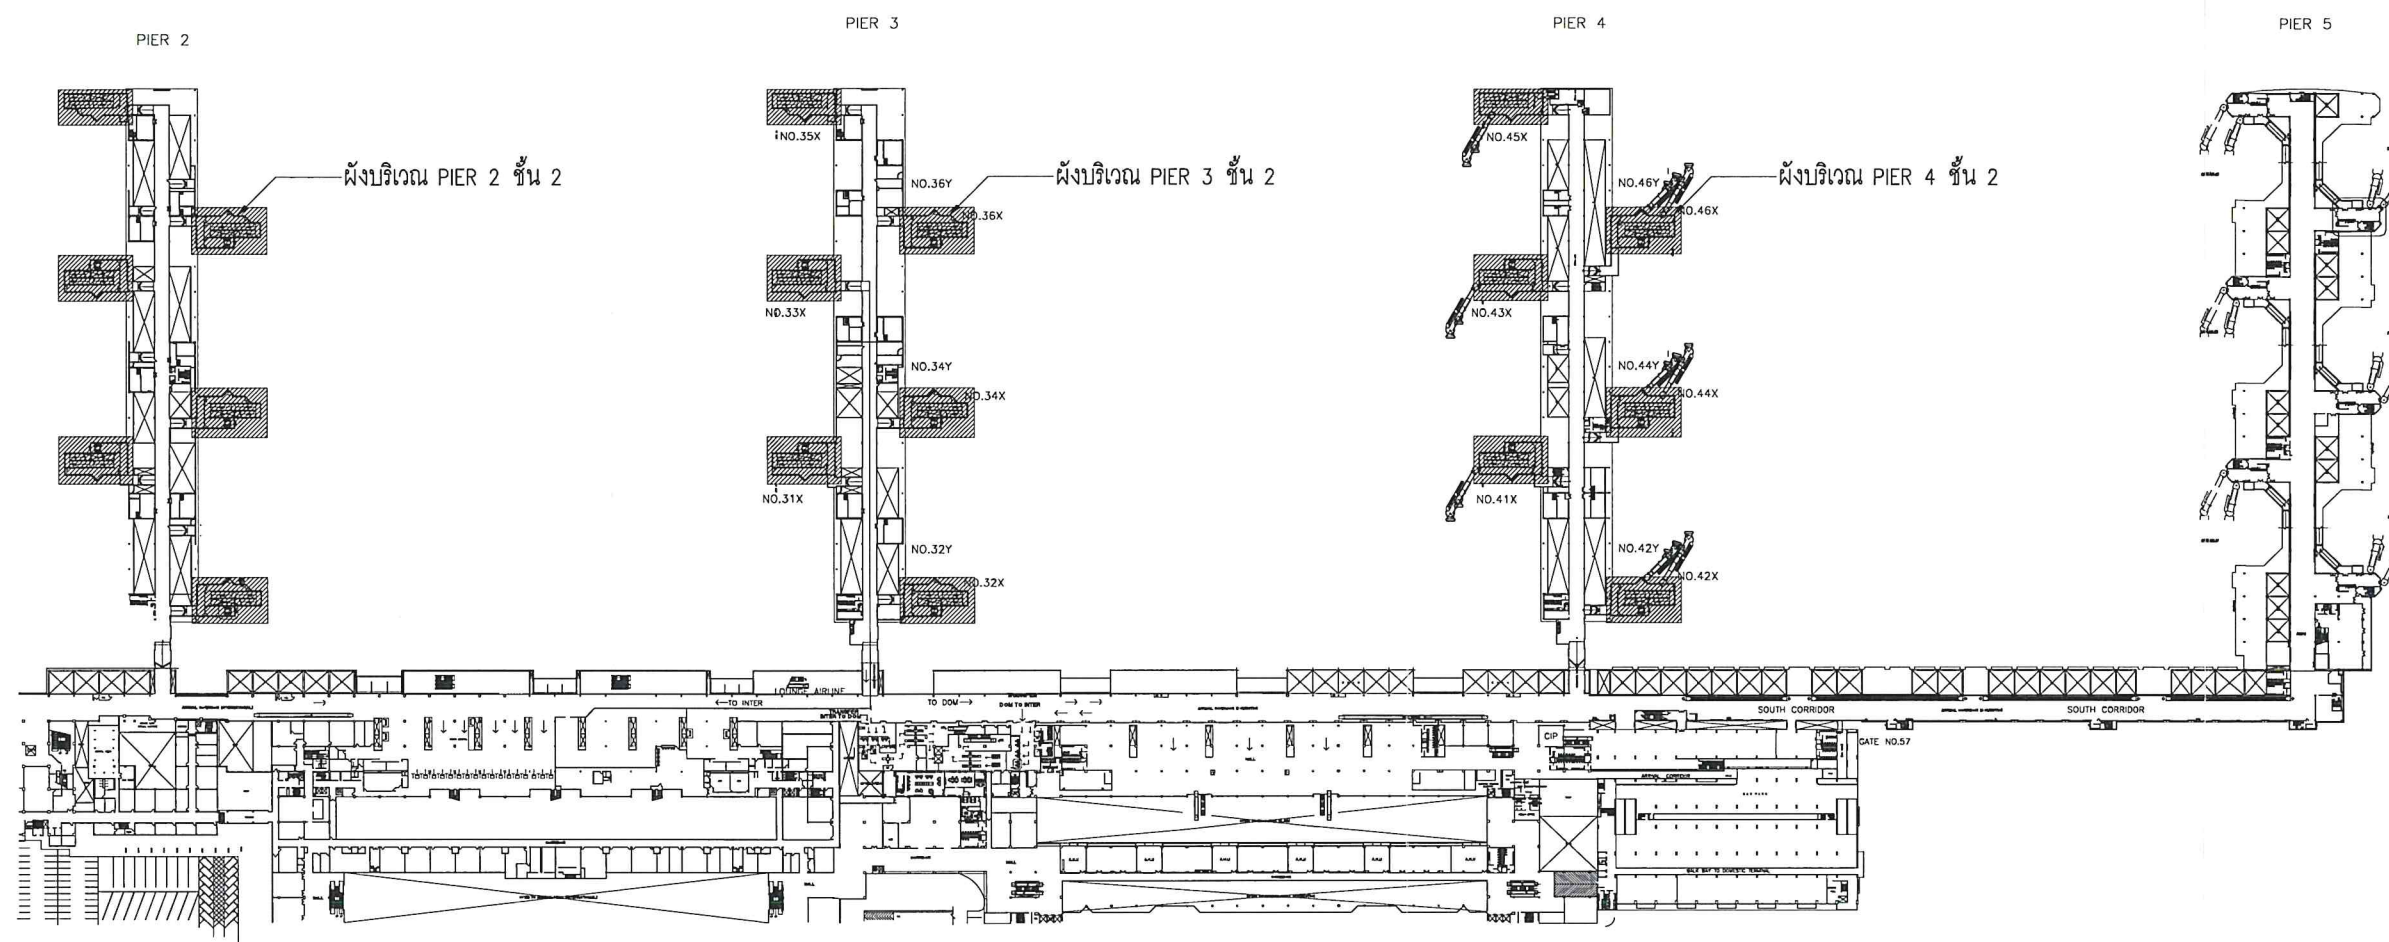
แบบเลขที่ สบอ ฝสอ 008/67	วันที่ 9/11/2566 แผ่นที่ AR-02
-----------------------------	-----------------------------------



ฝ้าบริเวณ PIER 2, 3 และ 4 ชั้น 2

SCALE

NTS

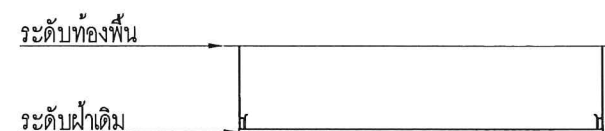

TYPICAL SECTION

SCALE

NTS

- หมายเหตุ การติดตั้งฝ้าต้องได้ระดับเดิม และไม่กระทบกับระบบไฟฟ้าต่างๆ ที่อยู่ภายในห้อง



บริษัท ท่าอากาศยานไทย จำกัด (มหาชน)

เลขที่ 222 ถนนวิภาวดีรังสิต แขวงสนามบิน
เขตดอนเมือง กรุงเทพมหานคร 10210
โทรศัพท์ : 02 535 1111
โทรสาร : 02 535 4061
อีเมล : aotpr@airportthai.co.th

โครงการ
งานจ้างซ่อมแซมฝ้าเพดาน เพื่อใช้สำหรับ
ตรวจสอบและบำรุงรักษาระบบปรับอากาศ
บริเวณ PIER 2, 3 และ 4 ชั้น 2
ท่าอากาศยานดอนเมือง จำนวน 1 งาน

สำรวจโดย นายดิษฐ์วัฒน์ แดงจำ

เขียนแบบ นายดิษฐ์วัฒน์ แดงจำ

สถาปนิก
.....

วิศวกรโยธา

นายดิษฐ์วัฒน์ แดงจำ

วิศวกรไฟฟ้า
.....

วิศวกรเครื่องกล
.....

ผู้อำนวยการส่วนแบบแผนและอาคาร

นายสมมิตร คงมัยลิก

รองผู้อำนวยการฝ่ายสนามบินและอาคาร


นายสรวิศ ญาณวิริต

ผู้อำนวยการฝ่ายสนามบินและอาคาร

นายพลึง ธาวันพิพัฒน์


แบบแสดง
- ฝ้ารื้อถอนฝ้า GATE 21 ชั้น 2
- ฝ้ารื้อถอนฝ้า GATE 22 ชั้น 2
- ฝ้ารื้อถอนฝ้า GATE 23 ชั้น 2
- ฝ้ารื้อถอนฝ้า GATE 24 ชั้น 2

แบบเลขที่ วันที่ 9/11/2566
สผอ ผสอ 008/67 แผ่นที่ AR-03

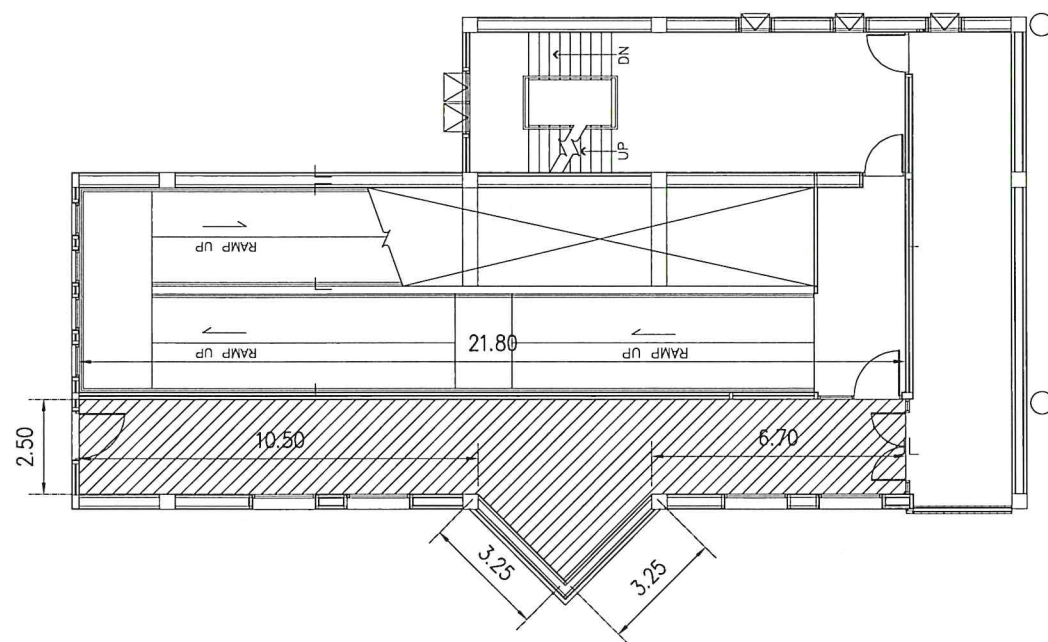


ฝ้ารื้อถอนฝ้า GATE 21 ชั้น 2

SCALE 1:200

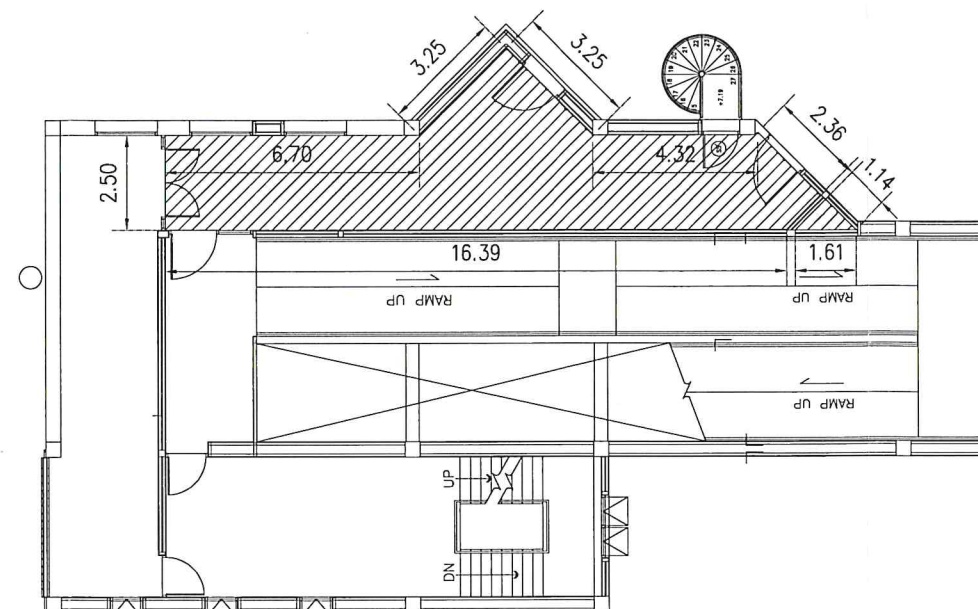


ฝ้ารื้อถอนฝ้า GATE 22 ชั้น 2

SCALE 1:200

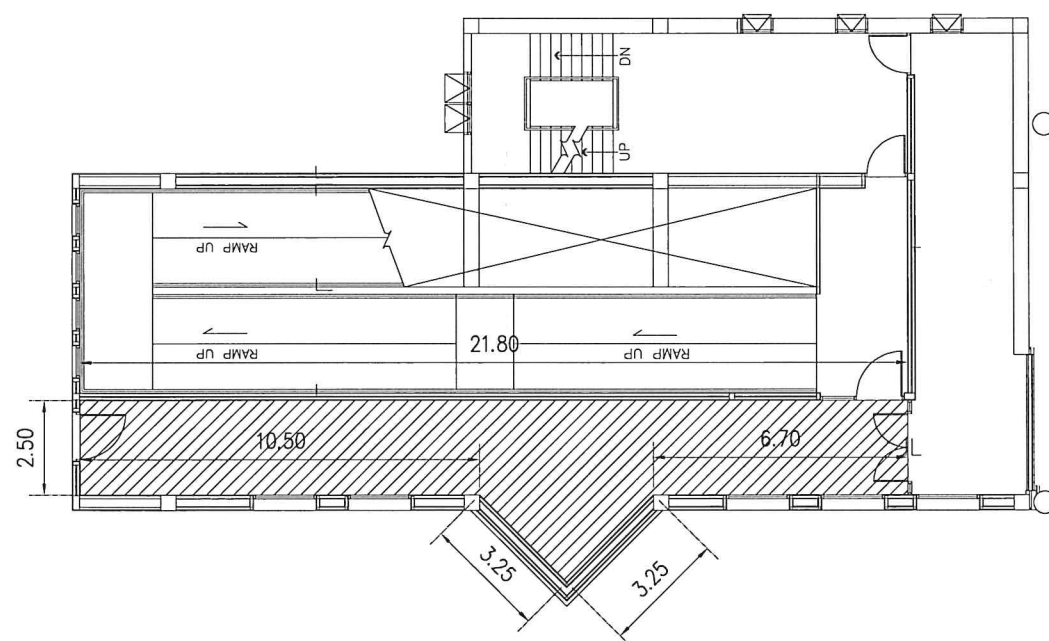

ฝ้ารื้อถอนฝ้า GATE 23 ชั้น 2

SCALE 1:200

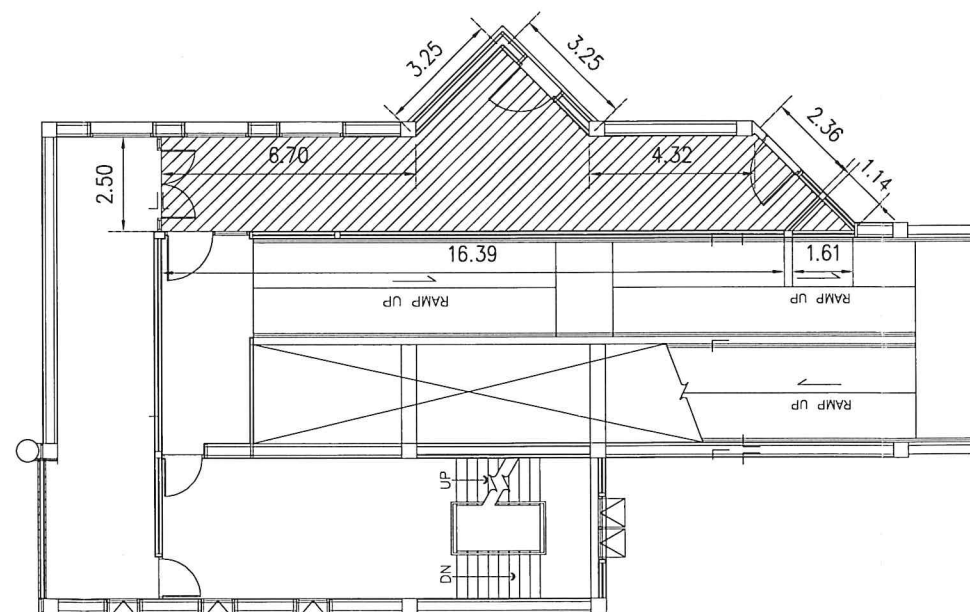

ฝ้ารื้อถอนฝ้า GATE 24 ชั้น 2

SCALE 1:200



บริษัท ท่าอากาศยานไทย จำกัด (มหาชน)

เลขที่ 222 ถนนวิภาวดีรังสิต แขวงสนามบิน

เขตดอนเมือง กรุงเทพมหานคร 10210

โทรศัพท์ : 02 535 1111

โทรสาร : 02 535 4061

อีเมล : aotpr@airportthai.co.th

โครงการ

งานจ้างซ่อมแซมฝ้าเพดาน เพื่อใช้สำหรับ
ตรวจสอบและบำรุงรักษาระบบปรับอากาศ
บริเวณ PIER 2, 3 และ 4 ชั้น 2
ท่าอากาศยานดอนเมือง จำนวน 1 งาน

สำรวจโดย นายดิษฐ์วัฒน์ แดงฉ่ำ

เขียนแบบ
นายดิษฐ์วัฒน์ แดงฉ่ำ

สถาปนิก

วิศวกรโยธา

นายดิษฐ์วัฒน์ แดงฉ่ำ

วิศวกรไฟฟ้า

วิศวกรเครื่องกล

ผู้อำนวยการส่วนแบบแผนและอาคาร

นายสมมิตร คงสมัยลิก

รองผู้อำนวยการฝ่ายสนามบินและอาคาร

นายสรวิศ ญาณภีร์


ผู้อำนวยการฝ่ายสนามบินและอาคาร

นายพลัง ธาวันพิพัฒน์

แบบแสดง

- ฝั่งรื้อถอนฝ้า GATE 25 ชั้น 2
- ฝั่งรื้อถอนฝ้า GATE 26 ชั้น 2
- ฝั่งรื้อถอนฝ้า GATE 31 ชั้น 2
- ฝั่งรื้อถอนฝ้า GATE 32 ชั้น 2


แบบเลขที่ 8/67 วันที่ 9/11/2566
สผอ ฝสผ 008/67 แผ่นที่ AR-04

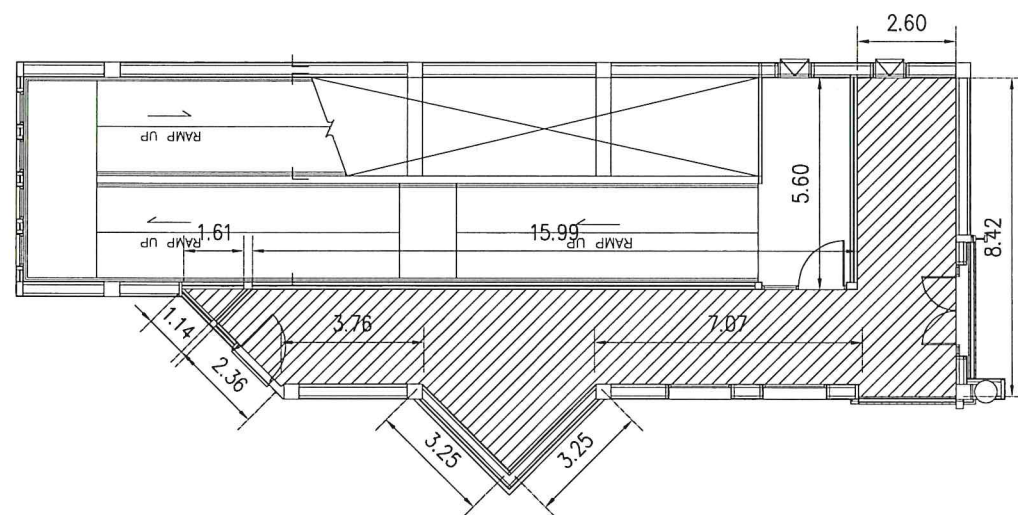

ฝั่งรื้อถอนฝ้า GATE 25 ชั้น 2

SCALE


1:200

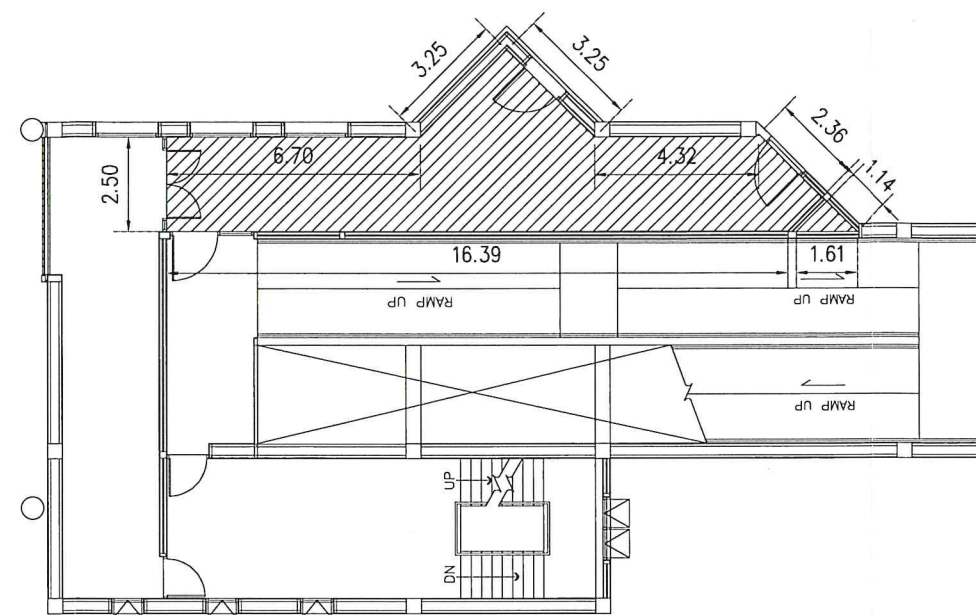

ฝั่งรื้อถอนฝ้า GATE 26 ชั้น 2

SCALE


1:200

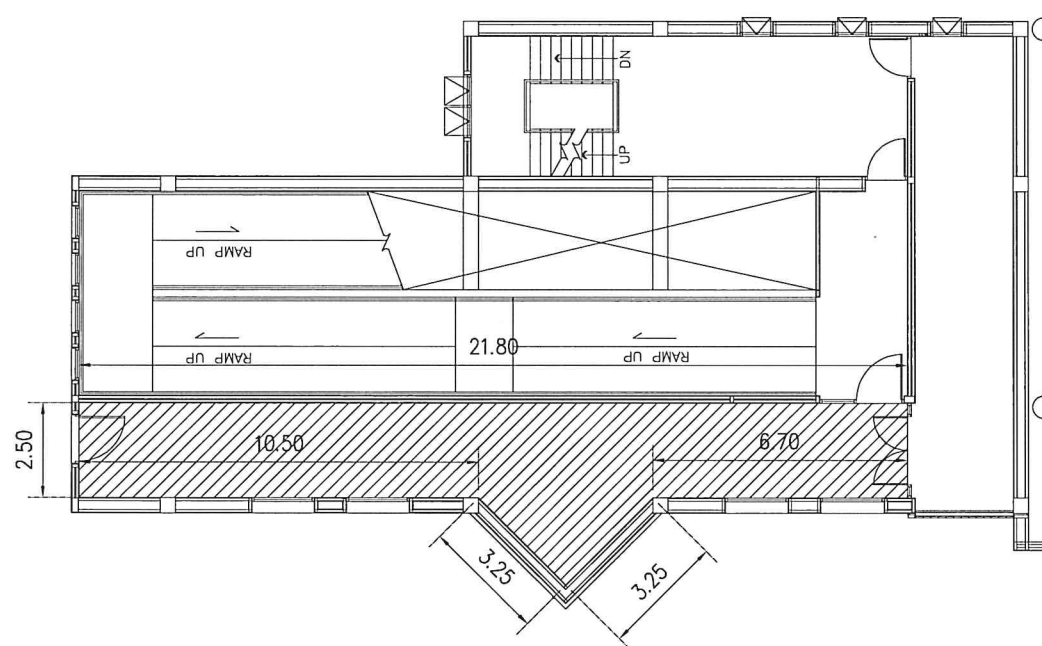

ฝั่งรื้อถอนฝ้า GATE 31 ชั้น 2

SCALE

1:200

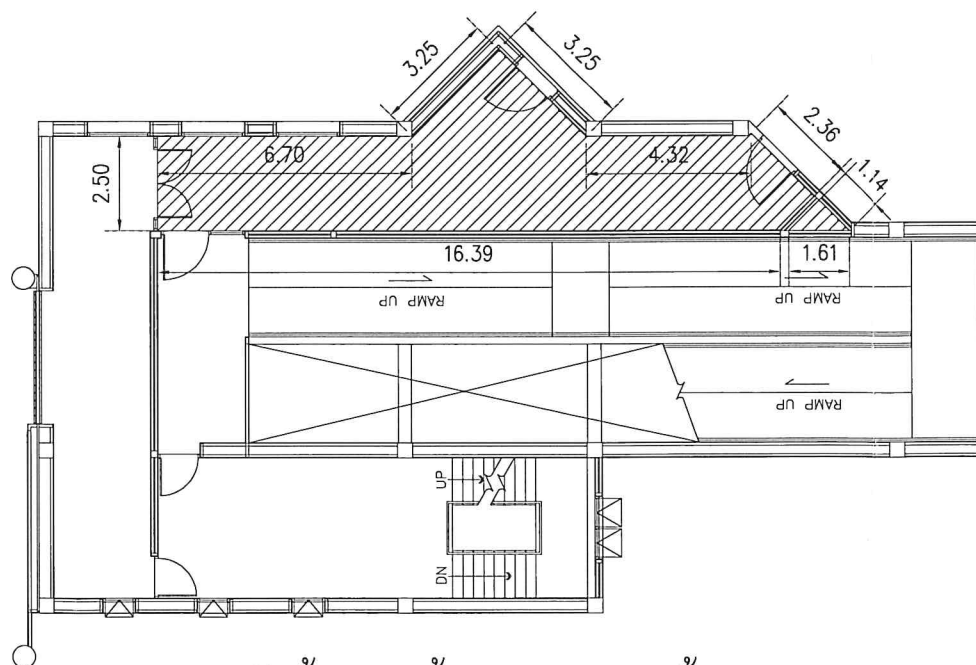

ฝั่งรื้อถอนฝ้า GATE 32 ชั้น 2

SCALE

1:200



บริษัท ท่าอากาศยานไทย จำกัด (มหาชน)

เลขที่ 222 ถนนวิภาวดีรังสิต แขวงสนามบิน
เขตดอนเมือง กรุงเทพมหานคร 10210

โทรศัพท์ : 02 535 1111

โทรสาร : 02 535 4061

อีเมล : aotpr@airportthai.co.th

โครงการ

งานจ้างซ่อมแซมฝ้าเพดาน เพื่อใช้สำหรับ
ตรวจสอบและบำรุงรักษาระบบปรับอากาศ
บริเวณ PIER 2, 3 และ 4 ชั้น 2
ท่าอากาศยานดอนเมือง จำนวน 1 งาน

สำรวจโดย นายดิษฐวัฒน์ แดงจำ

เขียนแบบ นายดิษฐวัฒน์ แดงจำ

สถาปนิก

วิศวกรโยธา

นายดิษฐวัฒน์ แดงจำ

วิศวกรไฟฟ้า

วิศวกรเครื่องกล

ผู้อำนวยการส่วนแบบแผนและอาคาร

นายสมมิตร คงมัยลิก

รองผู้อำนวยการฝ่ายสนามบินและอาคาร

นายสรวิทย์ ญาณภิรัตน์


ผู้อำนวยการฝ่ายสนามบินและอาคาร

นายพลัง ธารินพิพัฒน์

แบบแสดง


- ฝั่งรื้อถอนฝ้า GATE 33 ชั้น 2
- ฝั่งรื้อถอนฝ้า GATE 34 ชั้น 2
- ฝั่งรื้อถอนฝ้า GATE 35 ชั้น 2
- ฝั่งรื้อถอนฝ้า GATE 36 ชั้น 2

แบบเลขที่ 8/11/2566
สปร. 008/67 แผ่นที่ AR-05

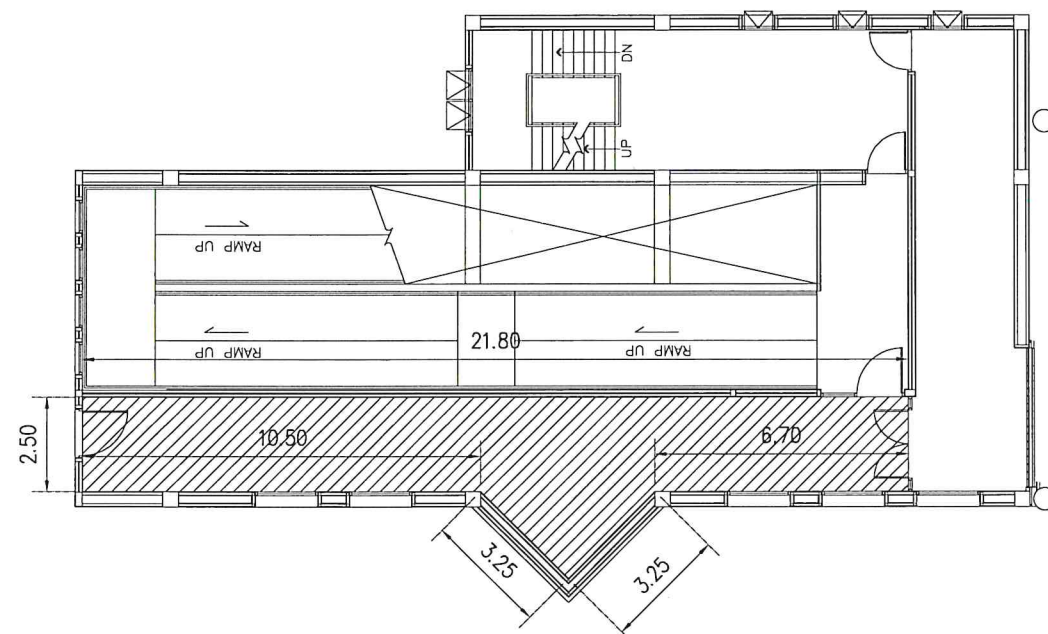


ฝั่งรื้อถอนฝ้า GATE 33 ชั้น 2

SCALE 1:200

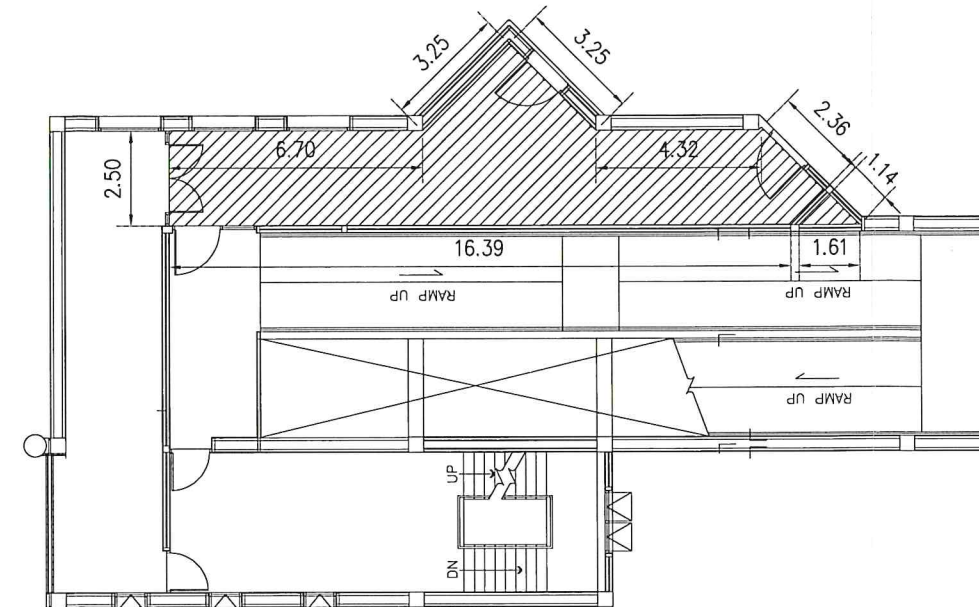


ฝั่งรื้อถอนฝ้า GATE 34 ชั้น 2

SCALE 1:200

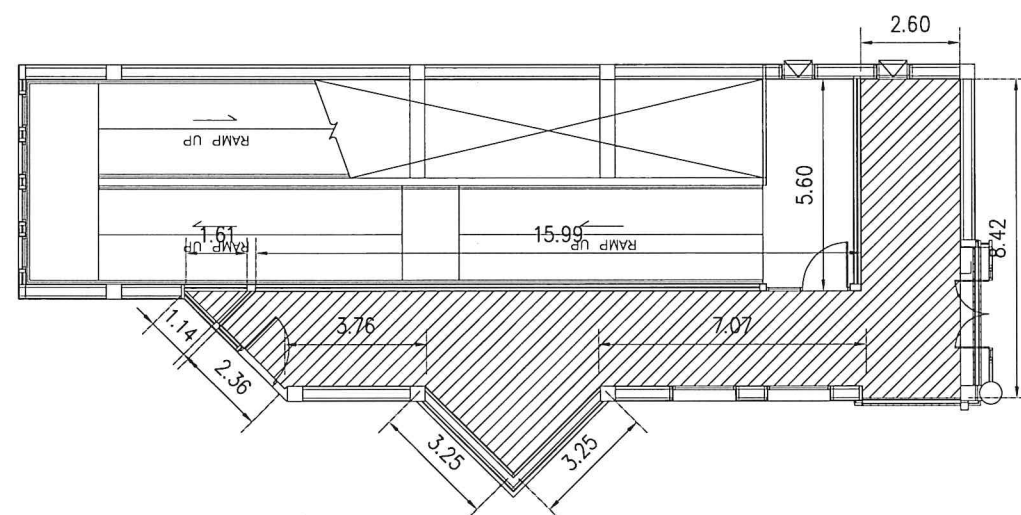

ฝั่งรื้อถอนฝ้า GATE 35 ชั้น 2

SCALE 1:200

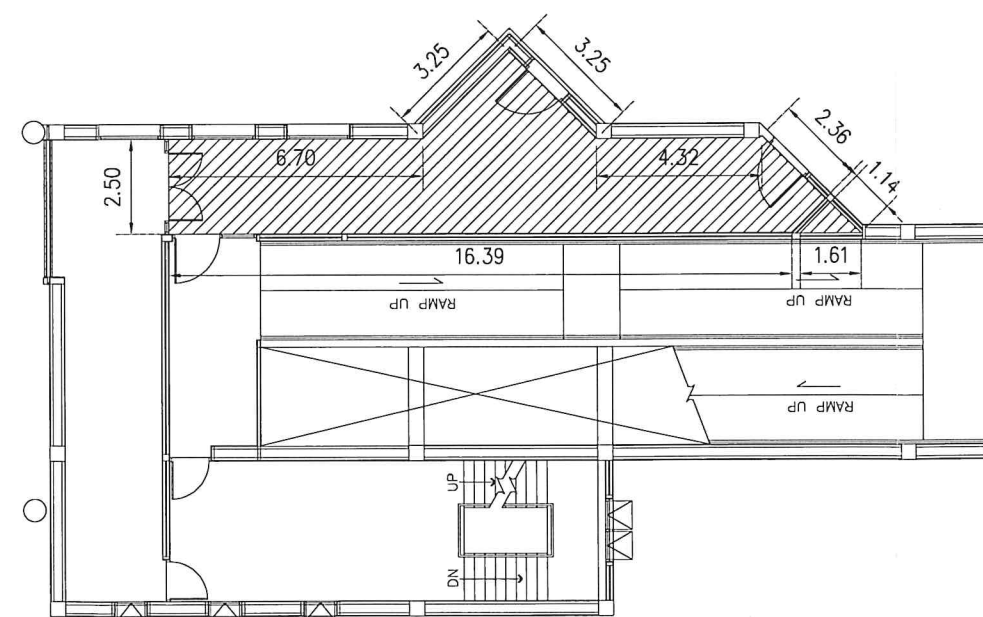

ฝั่งรื้อถอนฝ้า GATE 36 ชั้น 2

SCALE 1:200



บริษัท ท่าอากาศยานไทย จำกัด (มหาชน)
เลขที่ 222 ถนนวิภาวดีรังสิต แขวงสนามบิน
เขตดอนเมือง กรุงเทพมหานคร 10210
โทรศัพท์ : 02 535 1111
โทรสาร : 02 535 4061
อีเมล : aotpr@airportthai.co.th

โครงการ
งานจ้างซ่อมแซมผ้าเพดาน เพื่อใช้สำหรับ
ตรวจสอบและบำรุงรักษาระบบปรับอากาศ
บริเวณ PIER 2, 3 และ 4 ชั้น 2
ท่าอากาศยานดอนเมือง จำนวน 1 งาน

สำรวจโดย นายดิษฐ์วัฒน์ แดงจำ

เขียนแบบ นายดิษฐ์วัฒน์ แดงจำ

สถาปนิก
.....

วิศวกรโยธา


นายดิษฐ์วัฒน์ แดงจำ


วิศวกรไฟฟ้า
.....

วิศวกรเครื่องกล
.....

ผู้อำนวยการส่วนแบบแผนและอาคาร


นายสมมิตร คงคัมยลิก

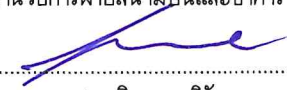รองผู้อำนวยการฝ่ายสนามบินและอาคาร

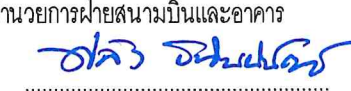นายสรวิทย์ ญาณวิริต


ผู้อำนวยการฝ่ายสนามบินและอาคาร

นายพลึง ธาวันพิพัฒน์

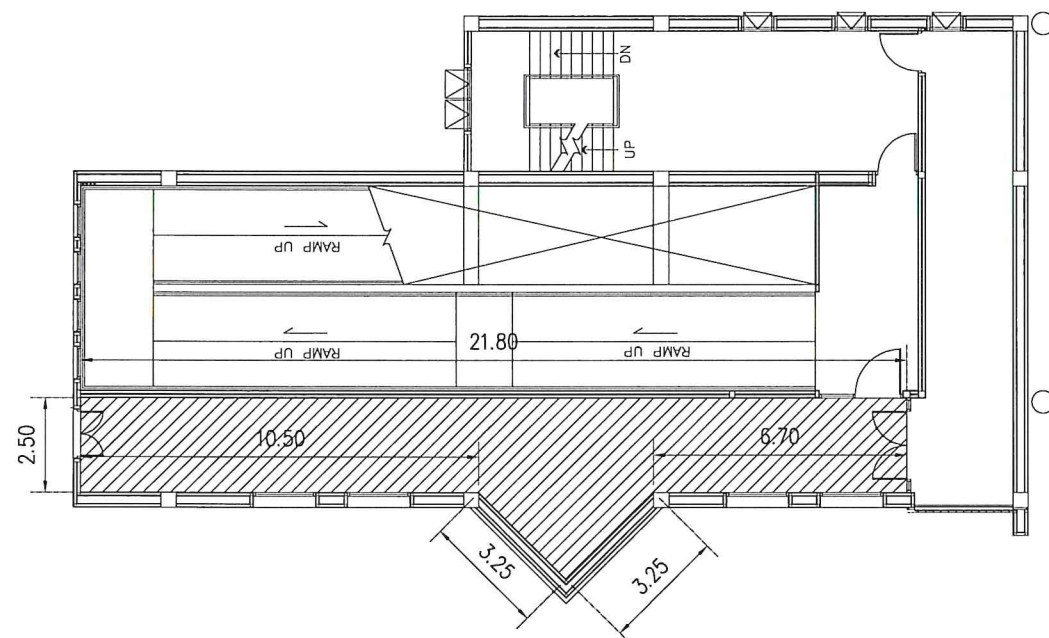แบบแสดง
- ผังรื้อถอนผ้า GATE 41 ชั้น 2
- ผังรื้อถอนผ้า GATE 42 ชั้น 2
- ผังรื้อถอนผ้า GATE 43 ชั้น 2
- ผังรื้อถอนผ้า GATE 44 ชั้น 2


แบบเลขที่ สขอ ฝสอ 008/67	วันที่ 9/11/2566 แผ่นที่ AR-06
-----------------------------	---

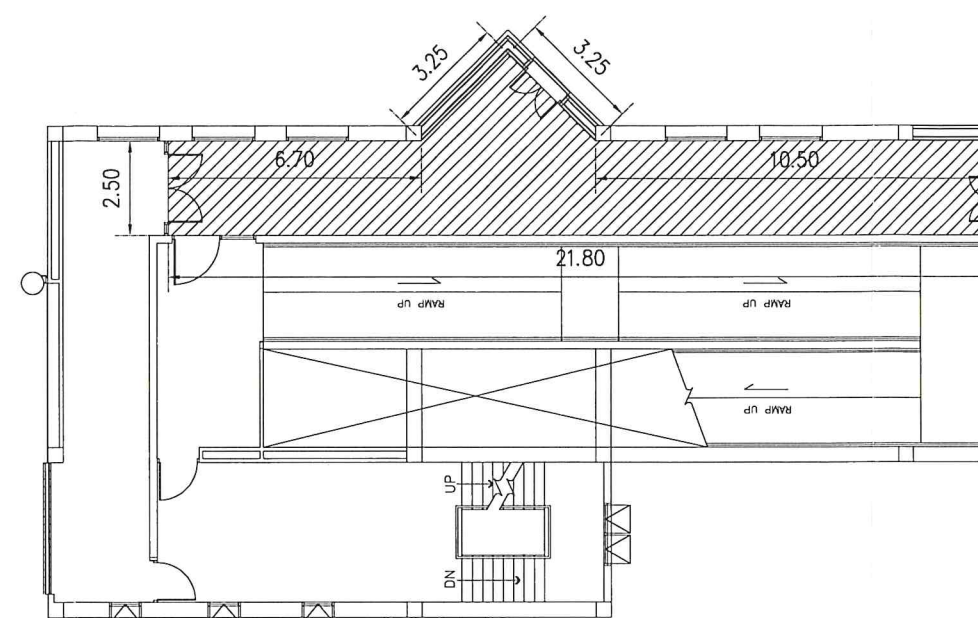


ผังรื้อถอนผ้า GATE 41 ชั้น 2
SCALE 1:200



ผังรื้อถอนผ้า GATE 42 ชั้น 2
SCALE 1:200

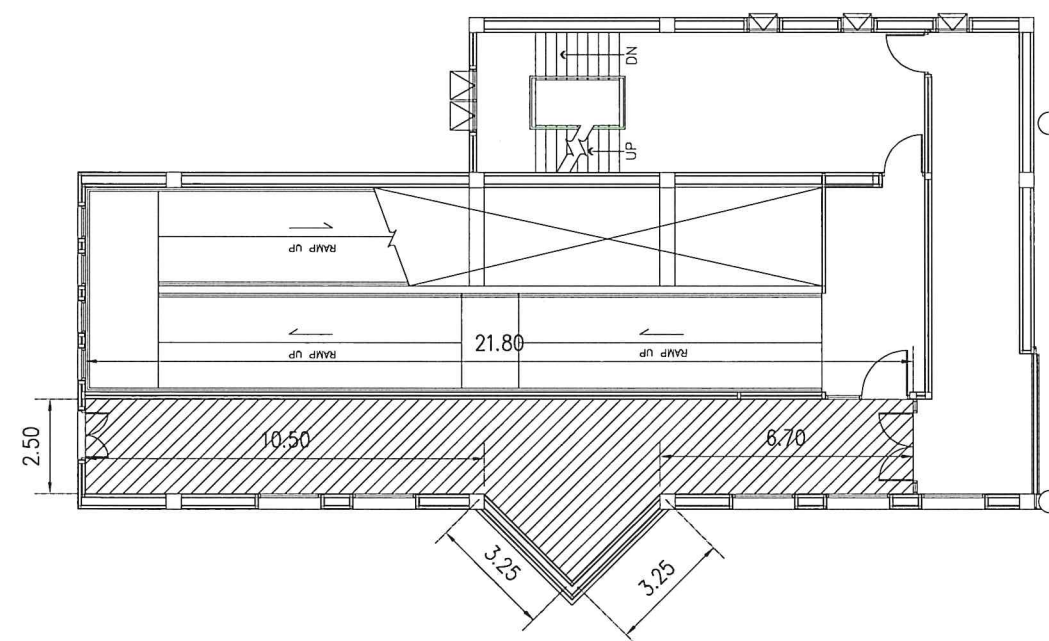

ผังรื้อถอนผ้า GATE 43 ชั้น 2
SCALE 1:200

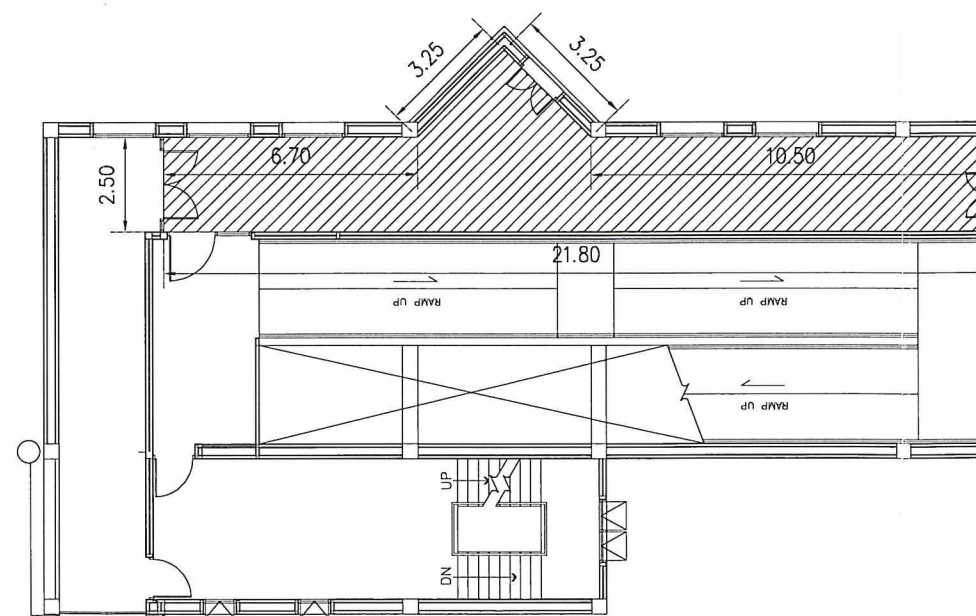

ผังรื้อถอนผ้า GATE 44 ชั้น 2
SCALE 1:200



บริษัท ท่าอากาศยานไทย จำกัด (มหาชน)
เลขที่ 222 ถนนวิภาวดีรังสิต แขวงสนามบิน
เขตดอนเมือง กรุงเทพมหานคร 10210
โทรศัพท์ : 02 535 1111
โทรสาร : 02 535 4061
อีเมล : aotpr@airportthai.co.th

โครงการ

งานจ้างซ่อมแซมฝ้าเพดาน เพื่อใช้สำหรับ
ตรวจสอบและบำรุงรักษาระบบปรับอากาศ
บริเวณ PIER 2, 3 และ 4 ชั้น 2
ท่าอากาศยานดอนเมือง จำนวน 1 งาน

สำรวจโดย นายดิษฐ์วัฒน์ แดงจำ

เขียนแบบ นายดิษฐ์วัฒน์ แดงจำ

สถาปนิก

.....

วิศวกรโยธา

.....
นายดิษฐ์วัฒน์ แดงจำ

วิศวกรไฟฟ้า

.....

วิศวกรเครื่องกล

.....

ผู้อำนวยการส่วนแบบแผนและอาคาร

.....
นายสมมิตร คงคัมยลิก

รองผู้อำนวยการฝ่ายสนามบินและอาคาร

.....
นายสรวิทย์ ญาณภิรัตน์


ผู้อำนวยการฝ่ายสนามบินและอาคาร

.....
นายพลัง ธาวันพิพัฒน์

แบบแสดง


- ฝ้ารื้อถอนฝ้า GATE 45 ชั้น 2
- ฝ้ารื้อถอนฝ้า GATE 46 ชั้น 2

แบบเลขที่ วันที่ 9/11/2566
สบล ฝสอ 008/67 แผ่นที่ AR-07

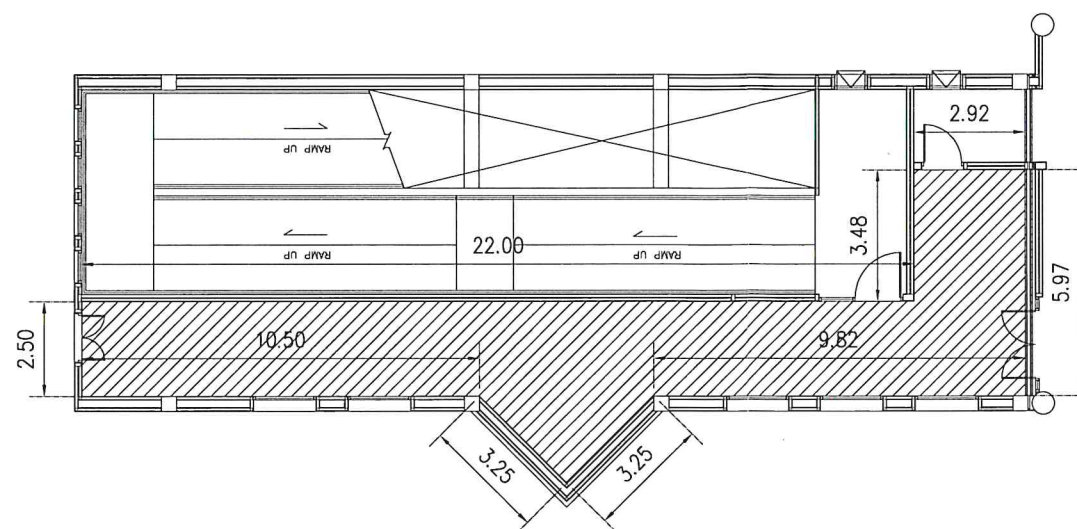

ฝ้ารื้อถอนฝ้า GATE 45 ชั้น 2

SCALE 1:200

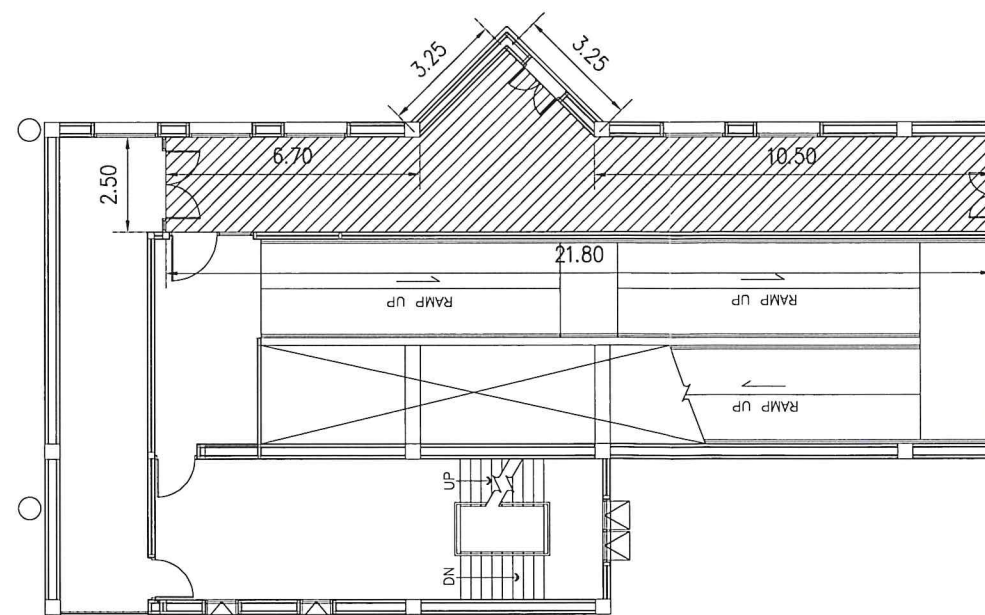

ฝ้ารื้อถอนฝ้า GATE 46 ชั้น 2

SCALE 1:200



บริษัท ท่าอากาศยานไทย จำกัด (มหาชน)

เลขที่ 222 ถนนวิภาวดีรังสิต แขวงสนามบิน
เขตดอนเมือง กรุงเทพมหานคร 10210
โทรศัพท์ : 02 535 1111
โทรสาร : 02 535 4061
อีเมล : aotpr@airportthai.co.th

โครงการ
งานจ้างซ่อมแซมผ้าเพดาน เพื่อใช้สำหรับ
ตรวจสอบและบำรุงรักษาระบบปรับอากาศ
บริเวณ PIER 2, 3 และ 4 ชั้น 2
ท่าอากาศยานดอนเมือง จำนวน 1 งาน

สำรวจโดย นายดิษฐ์วัฒน์ แดงฉ่ำ

เขียนแบบ นายดิษฐ์วัฒน์ แดงฉ่ำ

สถาปนิก

วิศวกรโยธา



นายดิษฐ์วัฒน์ แดงฉ่ำ

วิศวกรไฟฟ้า

วิศวกรเครื่องกล

ผู้อำนวยการส่วนแบบแผนและอาคาร



นายสมมิตร คงคัมยลิก

รองผู้อำนวยการฝ่ายสนามบินและอาคาร



นายสรวิศ ญาณบริรักษ์

ผู้อำนวยการฝ่ายสนามบินและอาคาร




นายพลึง ธาวันพิพัฒน์

แบบแสดง


- ผังผ้า GATE 21 ชั้น 2
- ผังผ้า GATE 22 ชั้น 2
- ผังผ้า GATE 23 ชั้น 2
- ผังผ้า GATE 24 ชั้น 2

แบบเลขที่
สขอ ฝสข 008/67


วันที่ 9/11/2566
แผ่นที่ AR-08

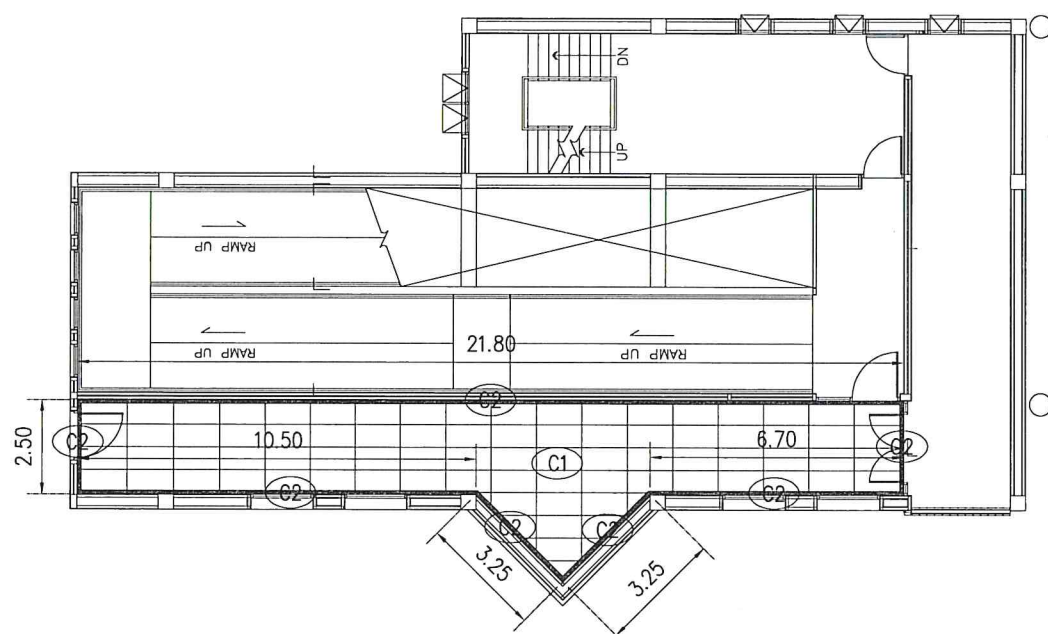


ผังผ้า GATE 21 ชั้น 2
SCALE 1:200

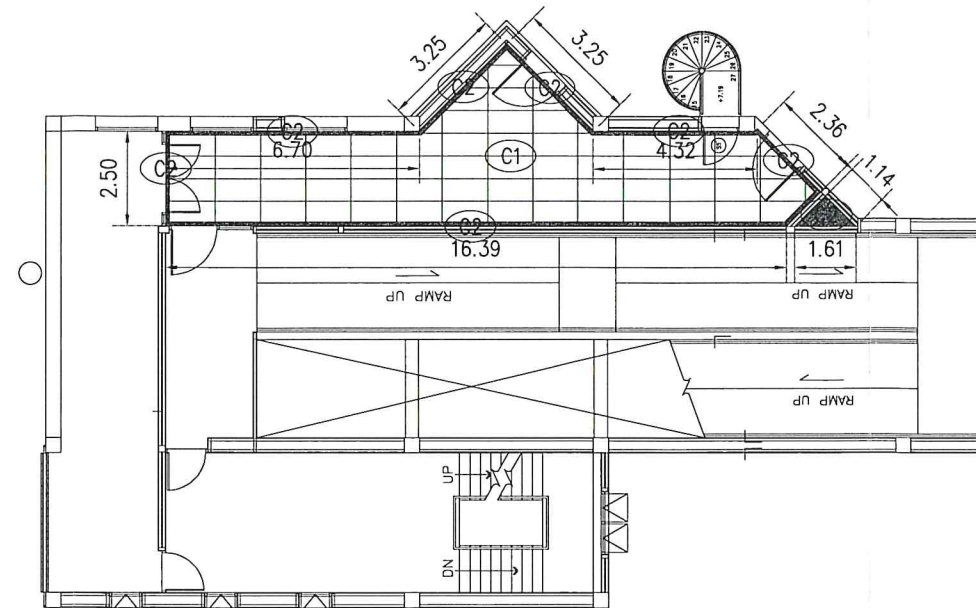

ผังผ้า GATE 22 ชั้น 2
SCALE 1:200

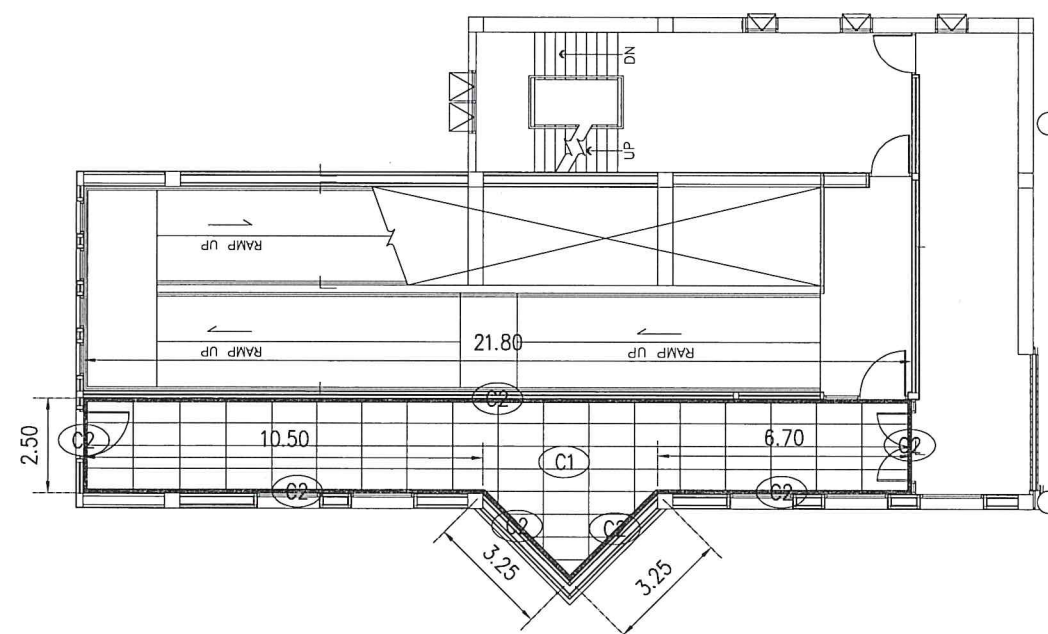

ผังผ้า GATE 23 ชั้น 2
SCALE 1:200

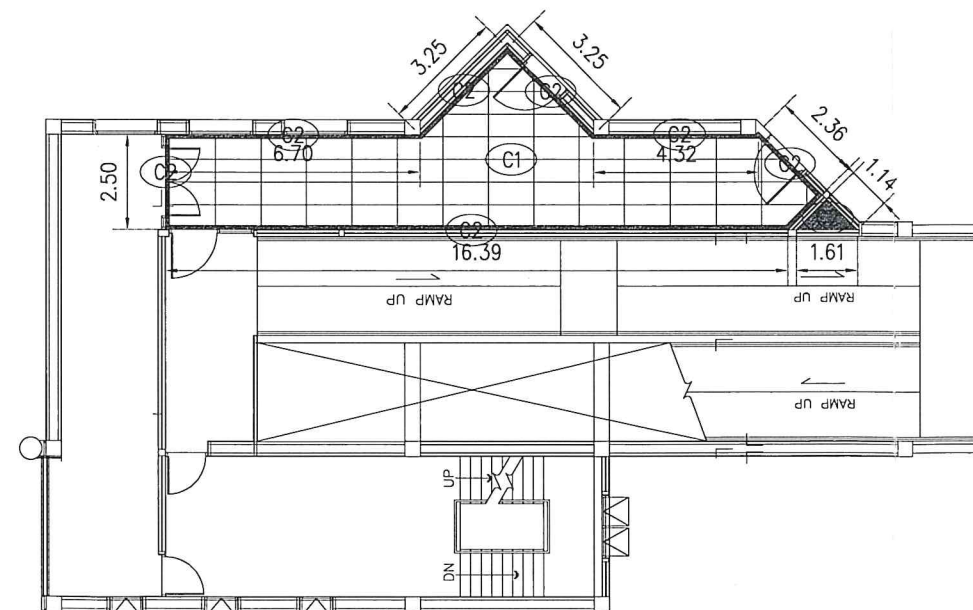

ผังผ้า GATE 24 ชั้น 2
SCALE 1:200



บริษัท ท่าอากาศยานไทย จำกัด (มหาชน)

เลขที่ 222 ถนนวิภาวดีรังสิต แขวงสนามบิน

เขตดอนเมือง กรุงเทพมหานคร 10210

โทรศัพท์ : 02 535 1111

โทรสาร : 02 535 4061

อีเมล : aotpr@airportthai.co.th

โครงการ

งานจ้างซ่อมแซมฝ้าเพดาน เพื่อใช้สำหรับ

ตรวจสอบและบำรุงรักษาระบบปรับอากาศ

บริเวณ PIER 2, 3 และ 4 ชั้น 2

ท่าอากาศยานดอนเมือง จำนวน 1 งาน

สำรวจโดย นายดิษฐ์วัฒน์ แดงจำ

เขียนแบบ นายดิษฐ์วัฒน์ แดงจำ

สถาปนิก

วิศวกรโยธา


นายดิษฐ์วัฒน์ แดงจำ


วิศวกรไฟฟ้า

วิศวกรเครื่องกล


ผู้อำนวยการส่วนแบบแผนและอาคาร


นายสมมิตร คงคัมยลิก

รองผู้อำนวยการฝ่ายสนามบินและอาคาร

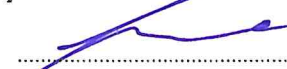
นายสรวิทย์ ญาณภิรัตน์

ผู้อำนวยการฝ่ายสนามบินและอาคาร

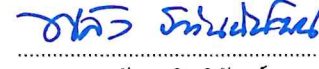

นายพล้ง ธาวินพิพัฒน์

แบบแสดง


- ฝั่งฟ้า GATE 25 ชั้น 2
- ฝั่งฟ้า GATE 26 ชั้น 2
- ฝั่งฟ้า GATE 31 ชั้น 2
- ฝั่งฟ้า GATE 32 ชั้น 2

แบบเลขที่
สขฉ 008/67


วันที่ 9/11/2566
แผ่นที่ AR-09

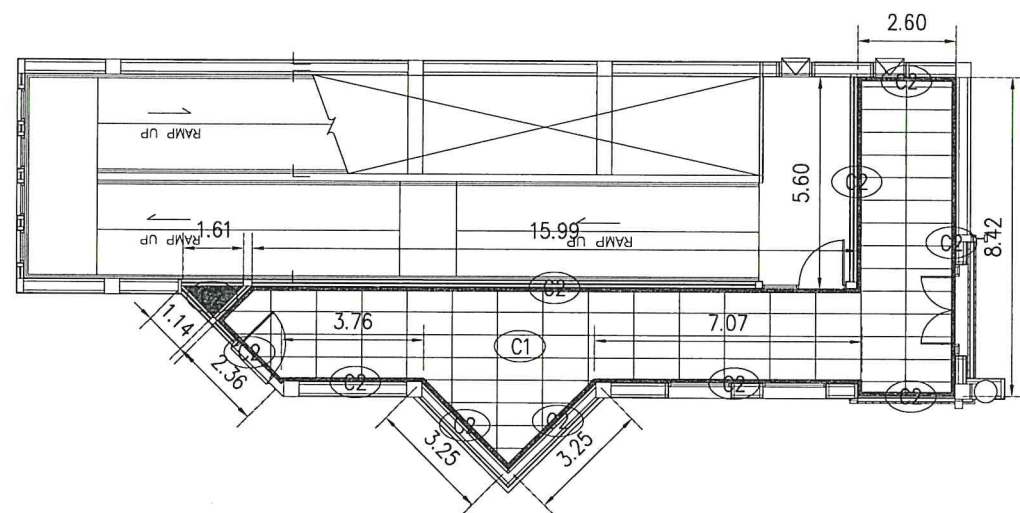


ฝั่งฟ้า GATE 25 ชั้น 2
SCALE 1:200

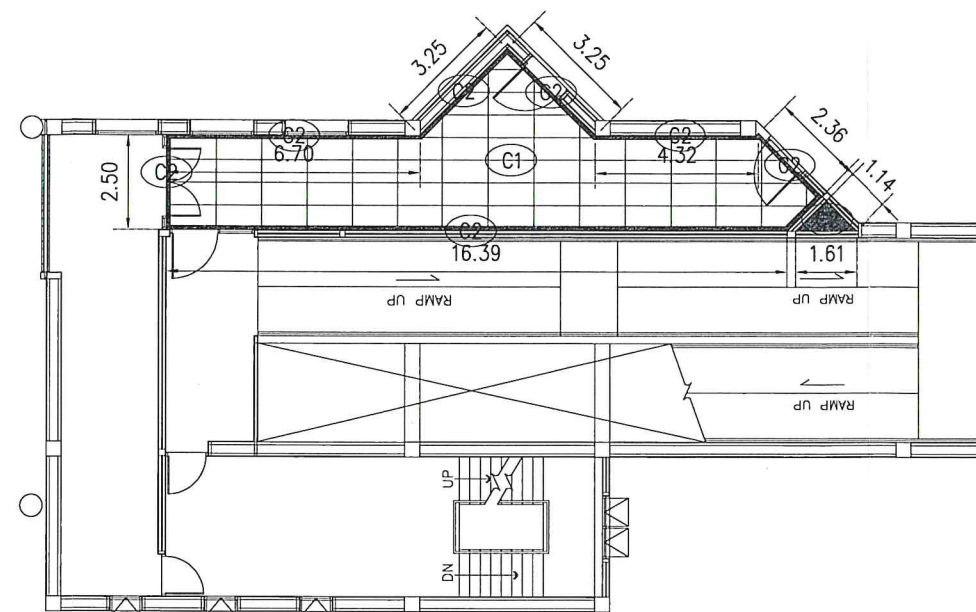

ฝั่งฟ้า GATE 26 ชั้น 2
SCALE 1:200

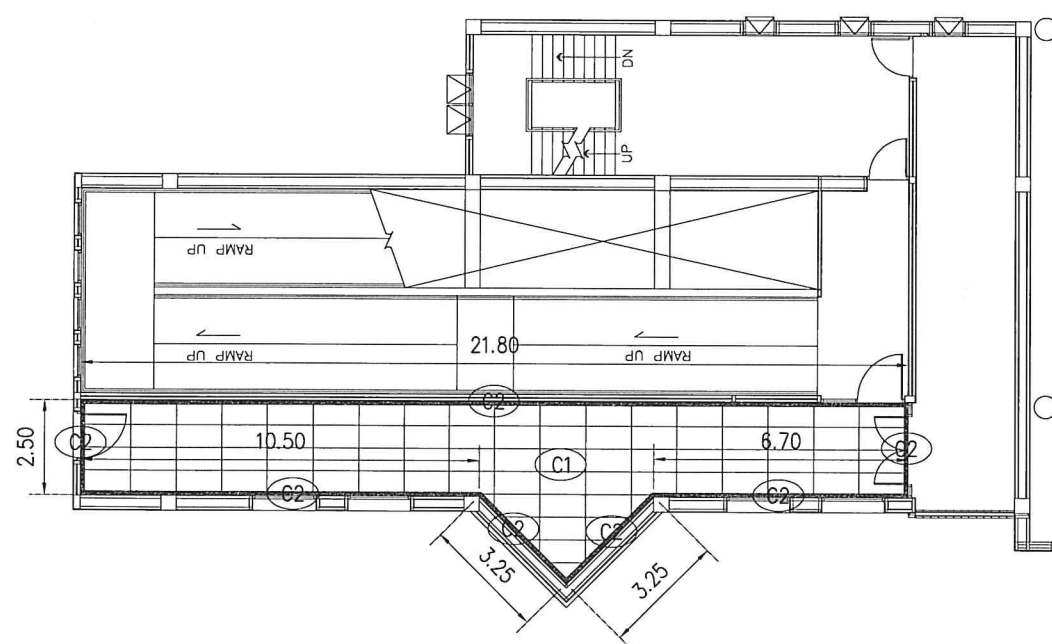

ฝั่งฟ้า GATE 31 ชั้น 2
SCALE 1:200

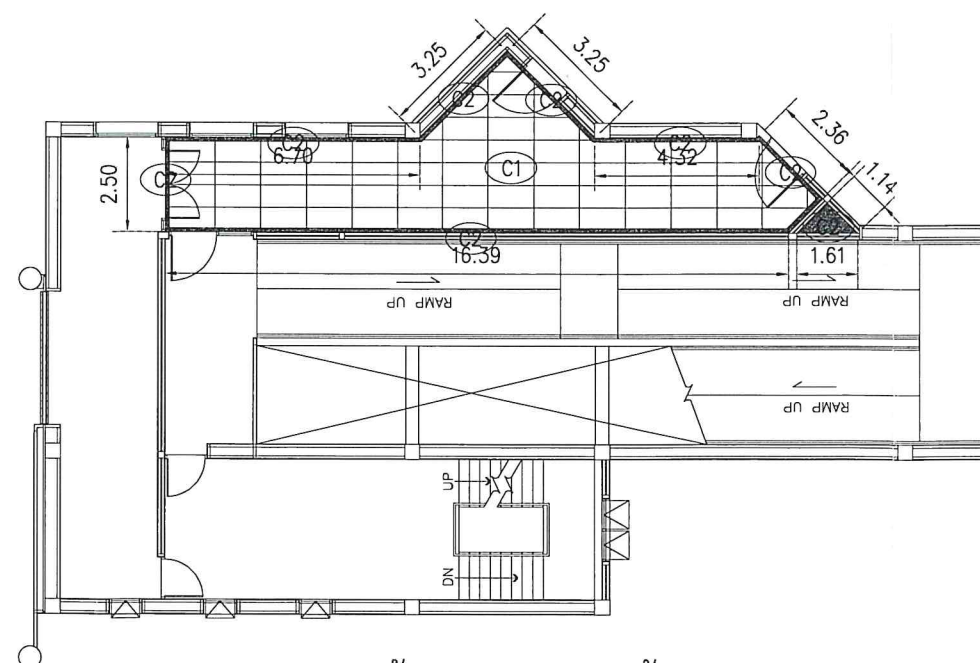

ฝั่งฟ้า GATE 32 ชั้น 2
SCALE 1:200



บริษัท ท่าอากาศยานไทย จำกัด (มหาชน)

เลขที่ 222 ถนนวิภาวดีรังสิต แขวงสนามบิน
เขตดอนเมือง กรุงเทพมหานคร 10210
โทรศัพท์ : 02 535 1111
โทรสาร : 02 535 4061
อีเมล : aotpr@airportthai.co.th

โครงการ
งานจ้างซ่อมแซมฝ้าเพดาน เพื่อใช้สำหรับ
ตรวจสอบและบำรุงรักษาระบบปรับอากาศ
บริเวณ PIER 2, 3 และ 4 ชั้น 2
ท่าอากาศยานดอนเมือง จำนวน 1 งาน

สำรวจโดย นายดิษฐ์วัฒน์ แดงจำ

เขียนแบบ
นายดิษฐ์วัฒน์ แดงจำ

สถาปนิก

วิศวกรโยธา

นายดิษฐ์วัฒน์ แดงจำ

วิศวกรไฟฟ้า

วิศวกรเครื่องกล

ผู้อำนวยการส่วนแบบแผนและอาคาร

นายสมมิตร คงสมัยลิก

รองผู้อำนวยการฝ่ายสนามบินและอาคาร

นายสรวิทย์ ญาณวิรัตน์


ผู้อำนวยการฝ่ายสนามบินและอาคาร

นายพลึง ธาวันพิพัฒน์

แบบแสดง


- ฝ้าฝ้า GATE 33 ชั้น 2
- ฝ้าฝ้า GATE 34 ชั้น 2
- ฝ้าฝ้า GATE 35 ชั้น 2
- ฝ้าฝ้า GATE 36 ชั้น 2

แบบเลขที่ 9/11/2566
สปร. 008/67 แผ่นที่ AR-10

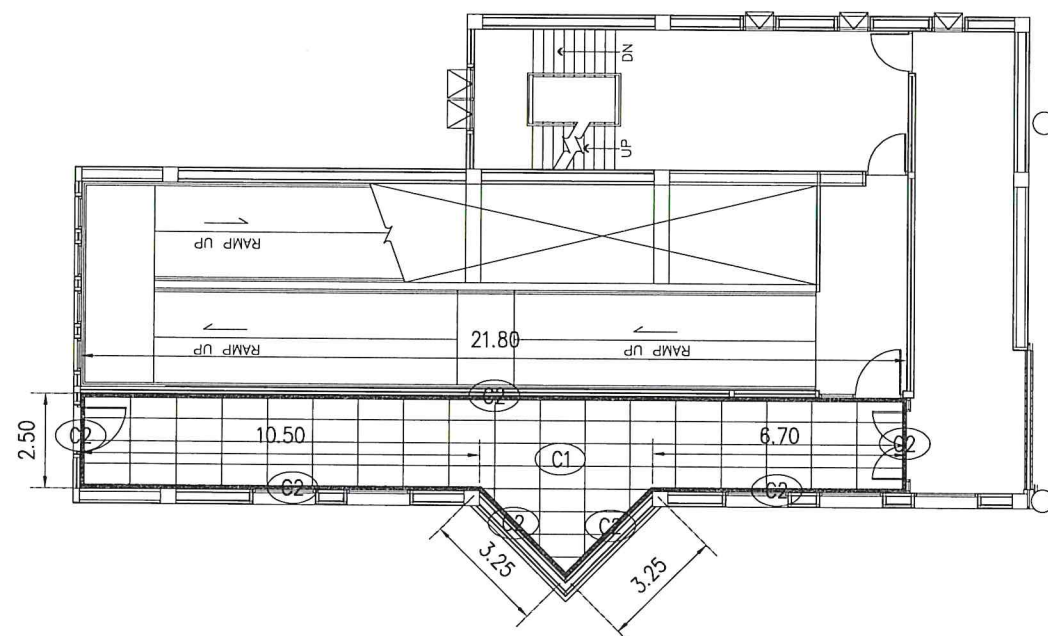


ฝ้าฝ้า GATE 33 ชั้น 2

SCALE 1:200

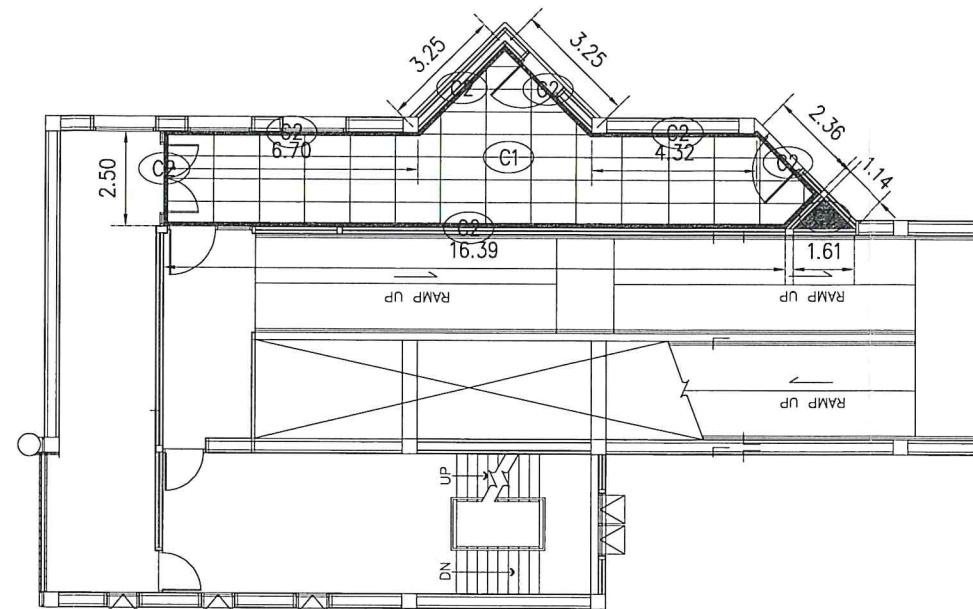


ฝ้าฝ้า GATE 34 ชั้น 2

SCALE 1:200

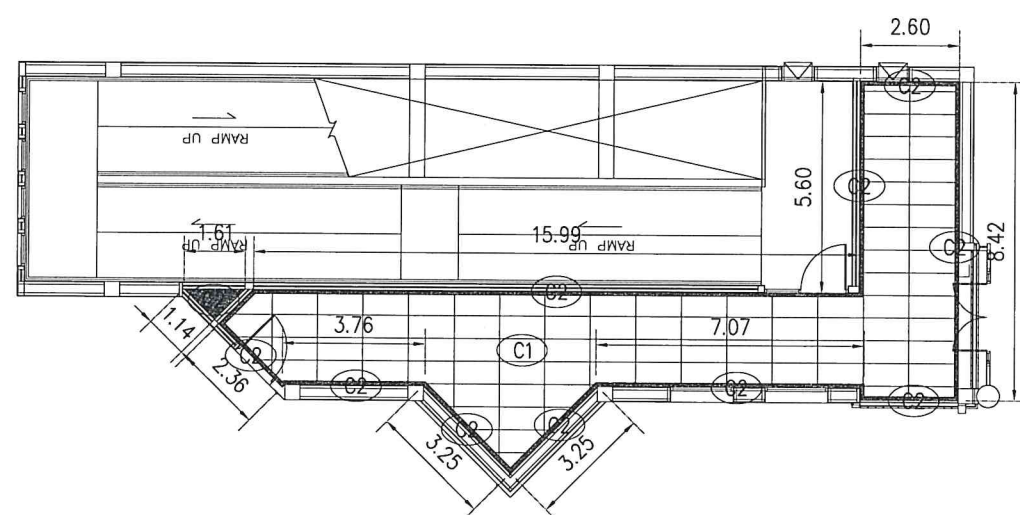

ฝ้าฝ้า GATE 35 ชั้น 2

SCALE 1:200

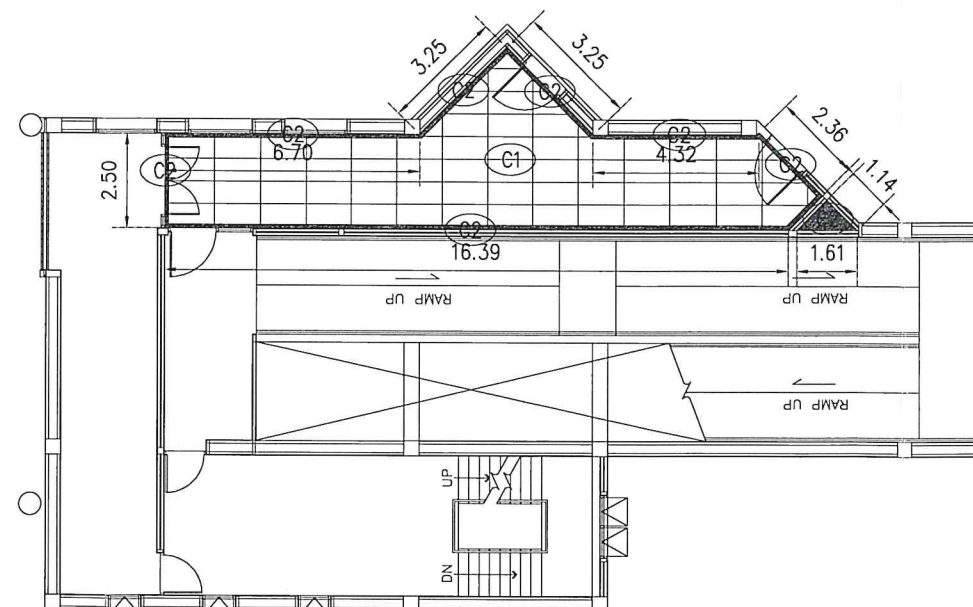

ฝ้าฝ้า GATE 36 ชั้น 2

SCALE 1:200



บริษัท ท่าอากาศยานไทย จำกัด (มหาชน)

เลขที่ 222 ถนนวิภาวดีรังสิต แขวงสนามบิน
เขตดอนเมือง กรุงเทพมหานคร 10210
โทรศัพท์ : 02 535 1111
โทรสาร : 02 535 4061
อีเมล : aotpr@airportthai.co.th

โครงการ
งานจ้างซ่อมแซมฝ้าเพดาน เพื่อใช้สำหรับ
ตรวจสอบและบำรุงรักษาระบบปรับอากาศ
บริเวณ PIER 2, 3 และ 4 ชั้น 2
ท่าอากาศยานดอนเมือง จำนวน 1 งาน

สำรวจโดย นายดิษฐ์วัฒน์ แดงจำ

เขียนแบบ
นายดิษฐ์วัฒน์ แดงจำ

สถาปนิก
.....

วิศวกรโยธา

นายดิษฐ์วัฒน์ แดงจำ

วิศวกรไฟฟ้า
.....


วิศวกรเครื่องกล
.....

ผู้อำนวยการส่วนแบบแผนและอาคาร

นายสมมิตร คงมัยลิก

รองผู้อำนวยการฝ่ายสนามบินและอาคาร


นายสรวิทย์ ญาณวิรัตน์

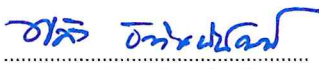ผู้อำนวยการฝ่ายสนามบินและอาคาร

นายพลึง ธาวันพิพัฒน์


แบบแสดง
- ฝ้าฝ้า GATE 41 ชั้น 2
- ฝ้าฝ้า GATE 42 ชั้น 2
- ฝ้าฝ้า GATE 43 ชั้น 2
- ฝ้าฝ้า GATE 44 ชั้น 2

แบบเลขที่
สบอ ฝสอ 008/67

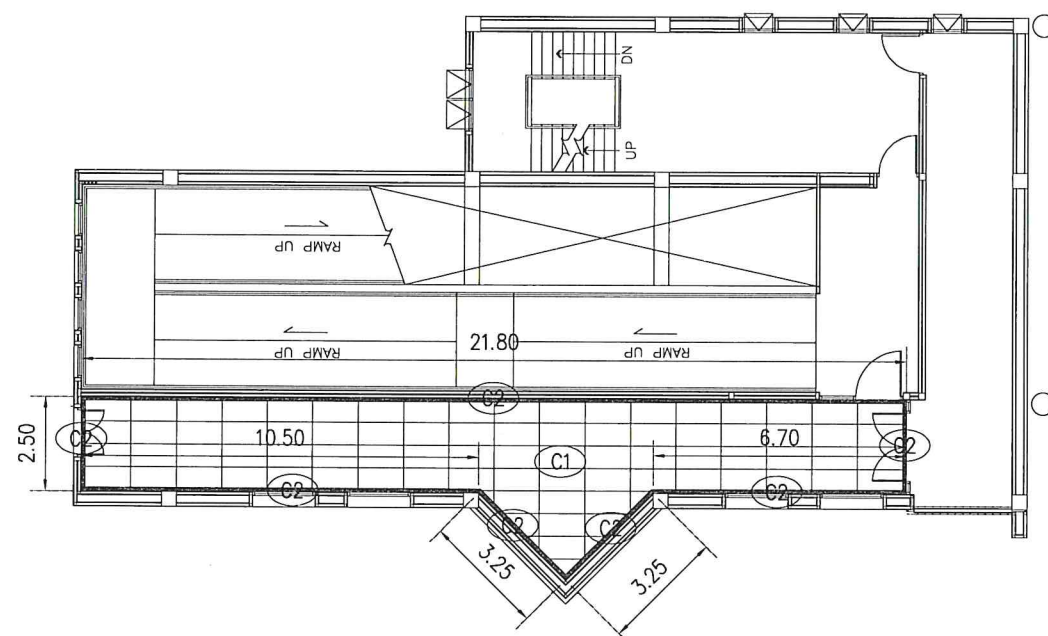
วันที่ 9/11/2566
แผ่นที่ AR-11




ฝ้าฝ้า GATE 41 ชั้น 2
SCALE 1:200

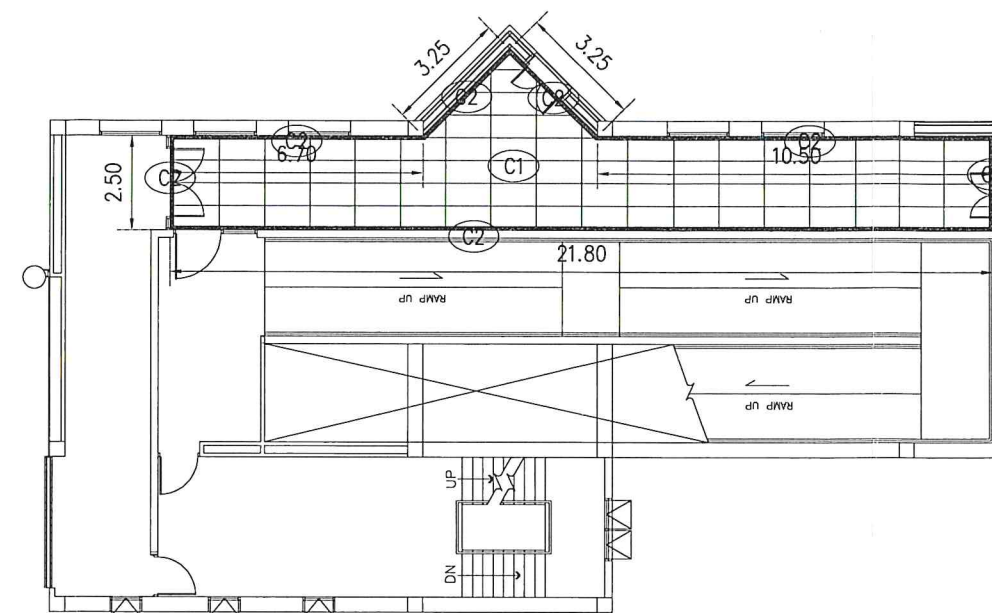

ฝ้าฝ้า GATE 42 ชั้น 2
SCALE 1:200

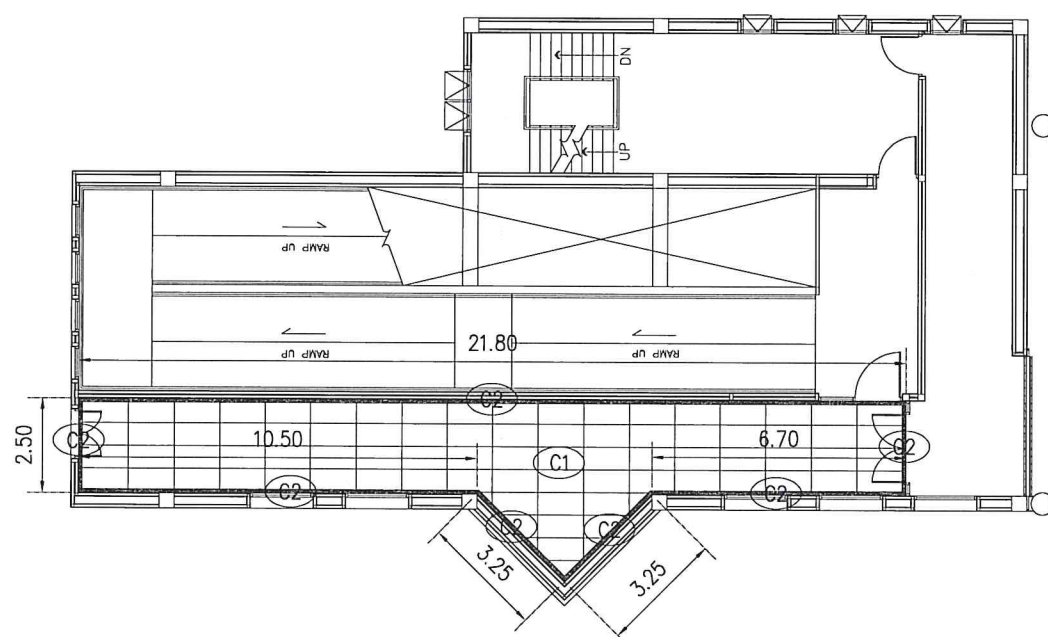

ฝ้าฝ้า GATE 43 ชั้น 2
SCALE 1:200

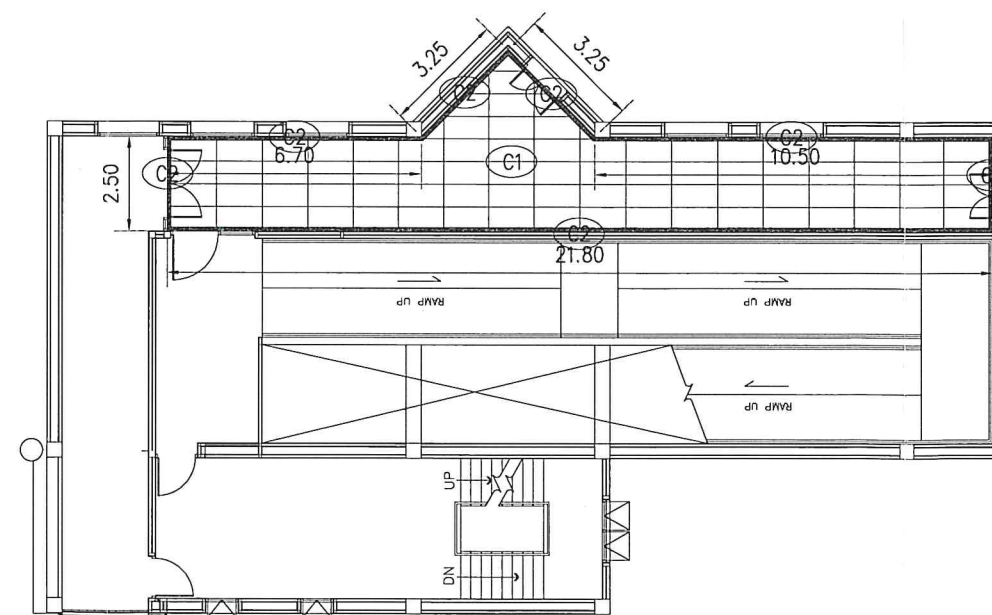

ฝ้าฝ้า GATE 44 ชั้น 2
SCALE 1:200



บริษัท ท่าอากาศยานไทย จำกัด (มหาชน)
เลขที่ 222 ถนนวิภาวดีรังสิต แขวงสนามบิน
เขตดอนเมือง กรุงเทพมหานคร 10210
โทรศัพท์ : 02 535 1111
โทรสาร : 02 535 4061
อีเมล : aotpr@airportthai.co.th

โครงการ

งานจ้างซ่อมแซมฝ้าเพดาน เพื่อใช้สำหรับ
ตรวจสอบและบำรุงรักษาระบบปรับอากาศ
บริเวณ PIER 2, 3 และ 4 ชั้น 2
ท่าอากาศยานดอนเมือง จำนวน 1 งาน

สำรวจโดย นายดิษฐวัฒน์ แดงฉ่ำ

เขียนแบบ นายดิษฐวัฒน์ แดงฉ่ำ

สถาปนิก

วิศวกรโยธา

นายดิษฐวัฒน์ แดงฉ่ำ

วิศวกรไฟฟ้า

วิศวกรเครื่องกล

ผู้อำนวยการส่วนแบบแผนและอาคาร

นายสมมิตร คงคัมยลิก

รองผู้อำนวยการฝ่ายสนามบินและอาคาร

นายสรวิทย์ ญาณภิริต

ผู้อำนวยการฝ่ายสนามบินและอาคาร


นายพลัง ธาวันพิพัฒน์

แบบแสดง

- ฝ้า GATE 45 ชั้น 2
- ฝ้า GATE 46 ชั้น 2


แบบเลขที่
สข ฝสข 008/67

วันที่ 9/11/2566
แผ่นที่ AR-12

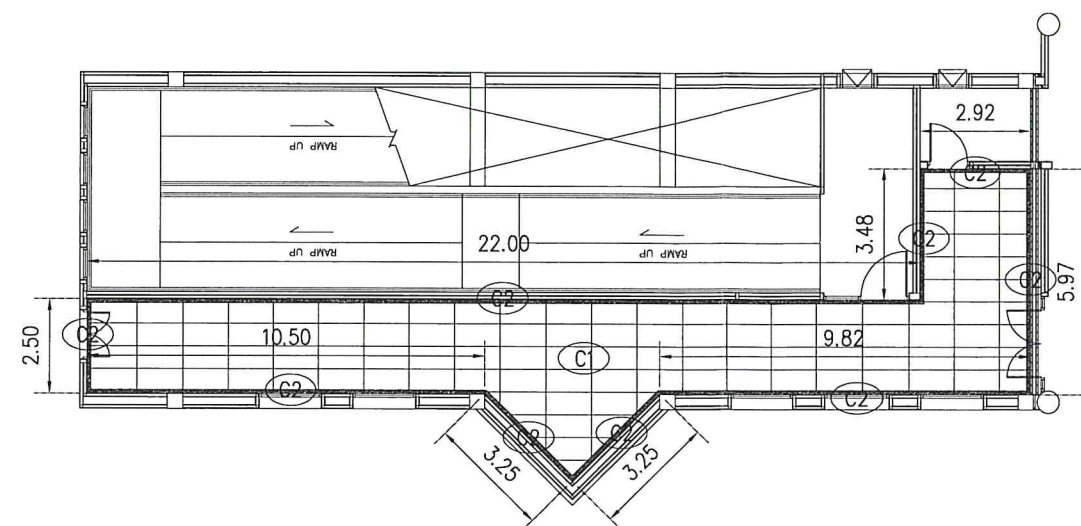

ฝ้า GATE 45 ชั้น 2

SCALE 1:200

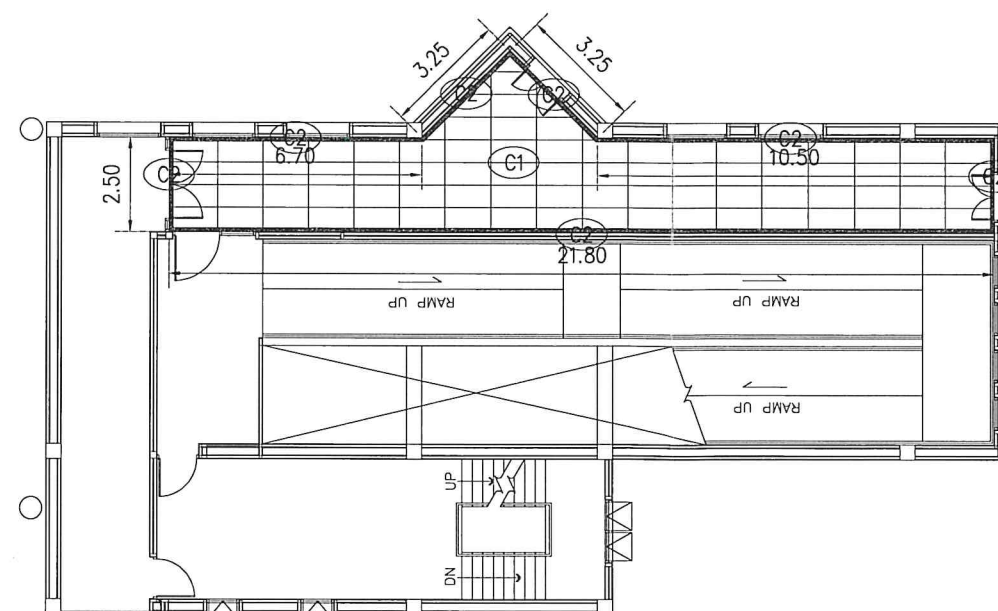

ฝ้า GATE 46 ชั้น 2

SCALE 1:200