

สัญลักษณ์และรูปแบบการจราจรทางบก

KEY PLAN

LEGEND

- AXIS CENTERLINE
- ENHANCED TAXIWAY CENTERLINE
- INTERMEDIATE HOLDING POSITION MARKING
- SAFETY LINE
- TAXIWAY EDGE
- RUNWAY-HOLDING POSITION MARKING PATTERN A
- RUNWAY-HOLDING POSITION MARKING PATTERN B

LEGEND

- ARRISBEE WHEEL POSITION
- VFR AERODROME CHECKPOINT MARKING

หมายเหตุ

1. รายละเอียดการจราจรทางบกที่แสดงในภาพนี้เป็นไปตามข้อกำหนดของ ICAO และ AOT

แบบขยายของเส้นจราจรทางบกบริเวณที่ 6
 SCALE 1:1000

AOT








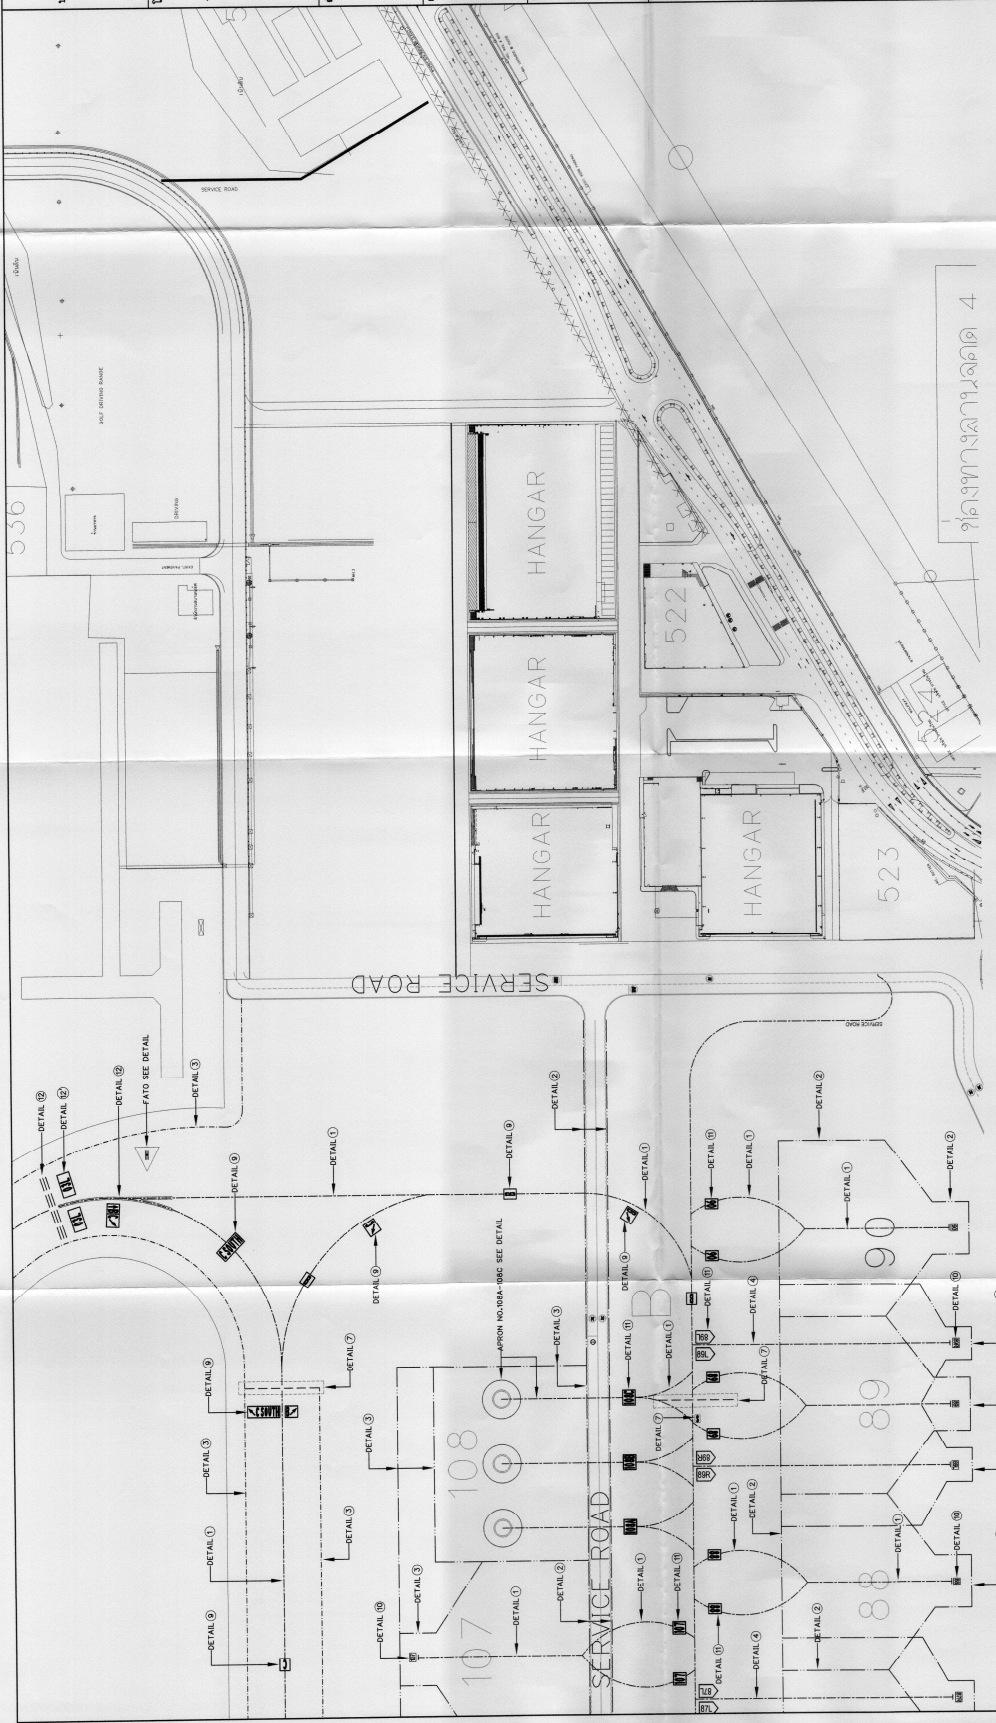

แบบขยายสนามบินตอนเมืองวงที่ 7
 SCALE 1:1000

สัญลักษณ์ที่ใช้บนแบบ

- INFORMATION MARKING
- DIRECTION TO HOLDING MARKING
- MANDATORY INSTRUCTION MARKING
- IDENTIFICATION NUMBER MARKING
- TAXIWAY CENTERLINE
- ENHANCED TAXIWAY CENTERLINE
- INTERMEDIATE HOLDING POSITION MARKING
- SAFETY LINE
- TAXIWAY EDGE
- RUNWAY-HOLDING POSITION MARKING PATTERN A
- RUNWAY-HOLDING POSITION MARKING PATTERN B
- AIR BRIDGE WHEEL POSITION
- VOR AERODROME CHECKPOINT MARKING

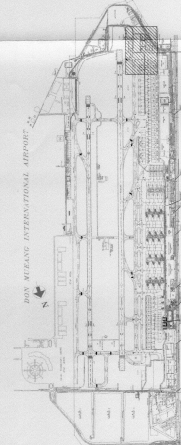

KEY PLAN

หมายเหตุ : 1. ระบุ รายละเอียด และ ชนิดของวัสดุที่ใช้ในการก่อสร้าง, ขนาดพื้นที่ก่อสร้าง

