



ก่อสร้างโรงพักขยะ 1 งาน

บริษัท ท่าอากาศยานไทย จำกัด (มหาชน)

สาขาท่าอากาศยานนานาชาติใหญ่

99 หมู่ 3 ต.คลองหลา

อ.คลองหอยโข่ง จ. สงขลา

90115














































































































































































บริษัท ท่าอากาศยานไทย จำกัด (มหาชน)

สาขาท่าอากาศยานหาดใหญ่

99 หมู่ 3 คลองหาลา

อ. คลองหอยโข่ง จ. สงขลา
90115

ก่อสร้างโรงพักขยะ 1 งาน

เขียนแบบ

(นายณรมิต นวลสุวรรณ)

สำรวจ

(นายตรีสิน ตันทอง)

ช่างโยธา

(นายเกียรติศักดิ์ รัตนบุรี)

วิศวกรไฟฟ้า

(นายพิเชฐ นวลเดช)

ตำแหน่งโยธา

(นายอรุณ แสงจันทร์)

ผอ.ก.สปร.ทพญ.

นายสิทธิพงษ์ ศงส์ประยูร


แบบแสดง

- ผังท่าอากาศยานหาดใหญ่

- ตำแหน่งก่อสร้างโรงพักขยะ

ผู้ท่าอากาศยานหาดใหญ่

ไม่แสดงมาตราส่วน

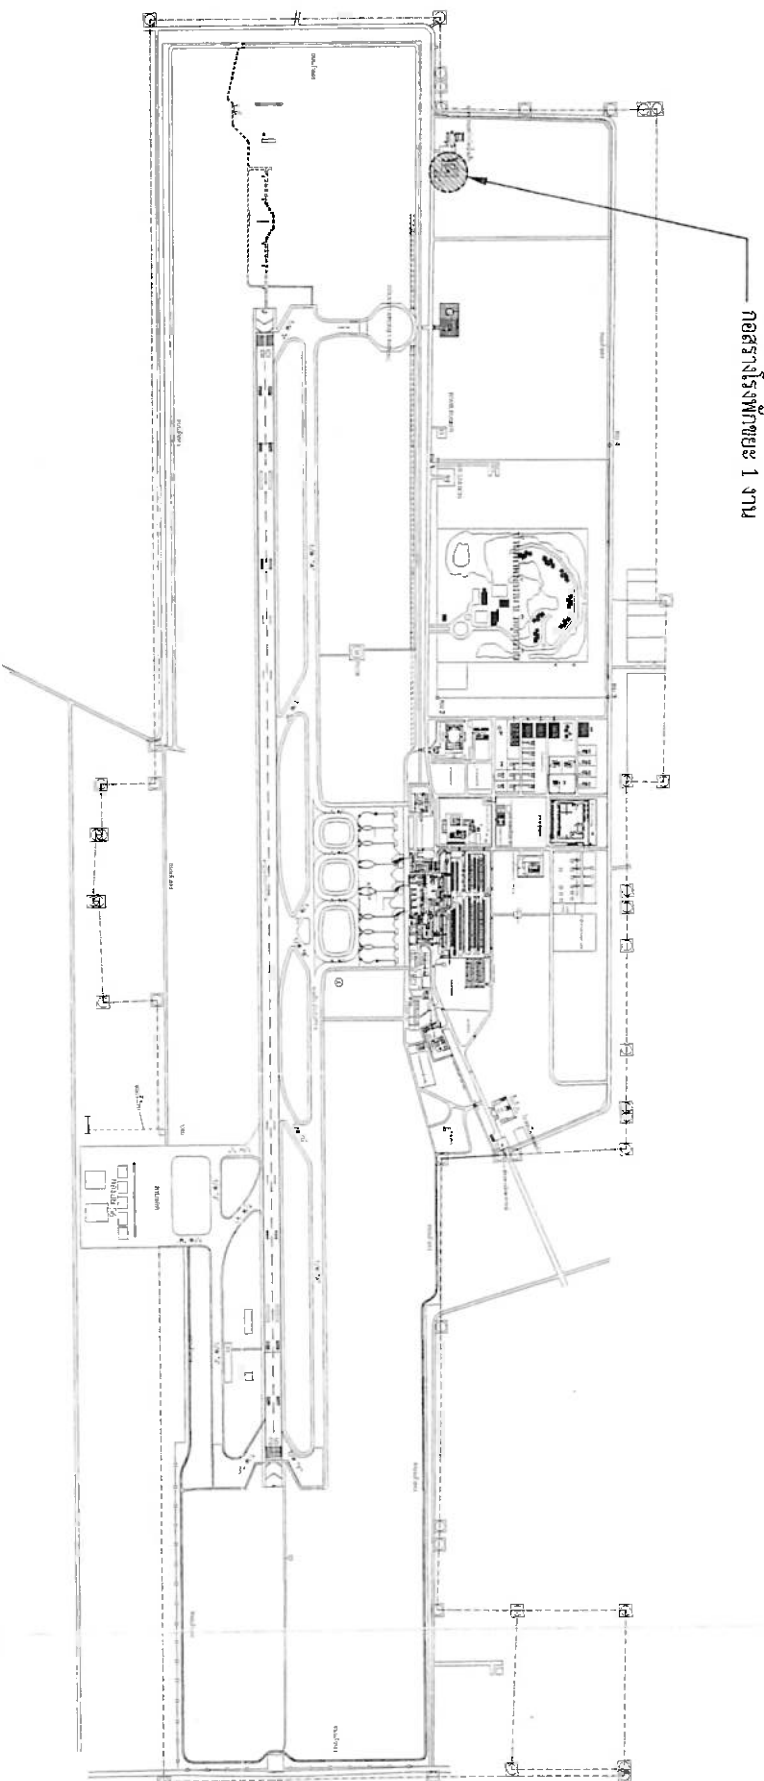

แบบเลขที่

วันที่ 26 / 12 / 2566

สปร.ทพญ. 002/67

แผ่นที่ AR-01/11

90115

ก่อสร้างโรงพักขยะ 1 งาน

เขียนแบบ

(นายเมธีศักดิ์ แก้วสุวรรณ)

สำรวจ

(นายตรีสิน คำทอง)

ช่างโยธา

(นายเกรียงศักดิ์ รัตนบุรี)

วิศวกรไฟฟ้า

(นายพิษณุ มุลิน)

หัวหน้างานโยธา

(นายอรุณ แฉ่งจันทร์)


ผอ.ส.บ.พ.พ.ญ.

นายสิทธิพงศ์ หงษ์ประยูร

แบบแปลน

- ผังบริเวณโรงพักขยะ

แบบเลขที่ วันที่ 26 / 12 / 2566
สปร.ทพญ. 002/67 แผ่นที่ AR-02/11

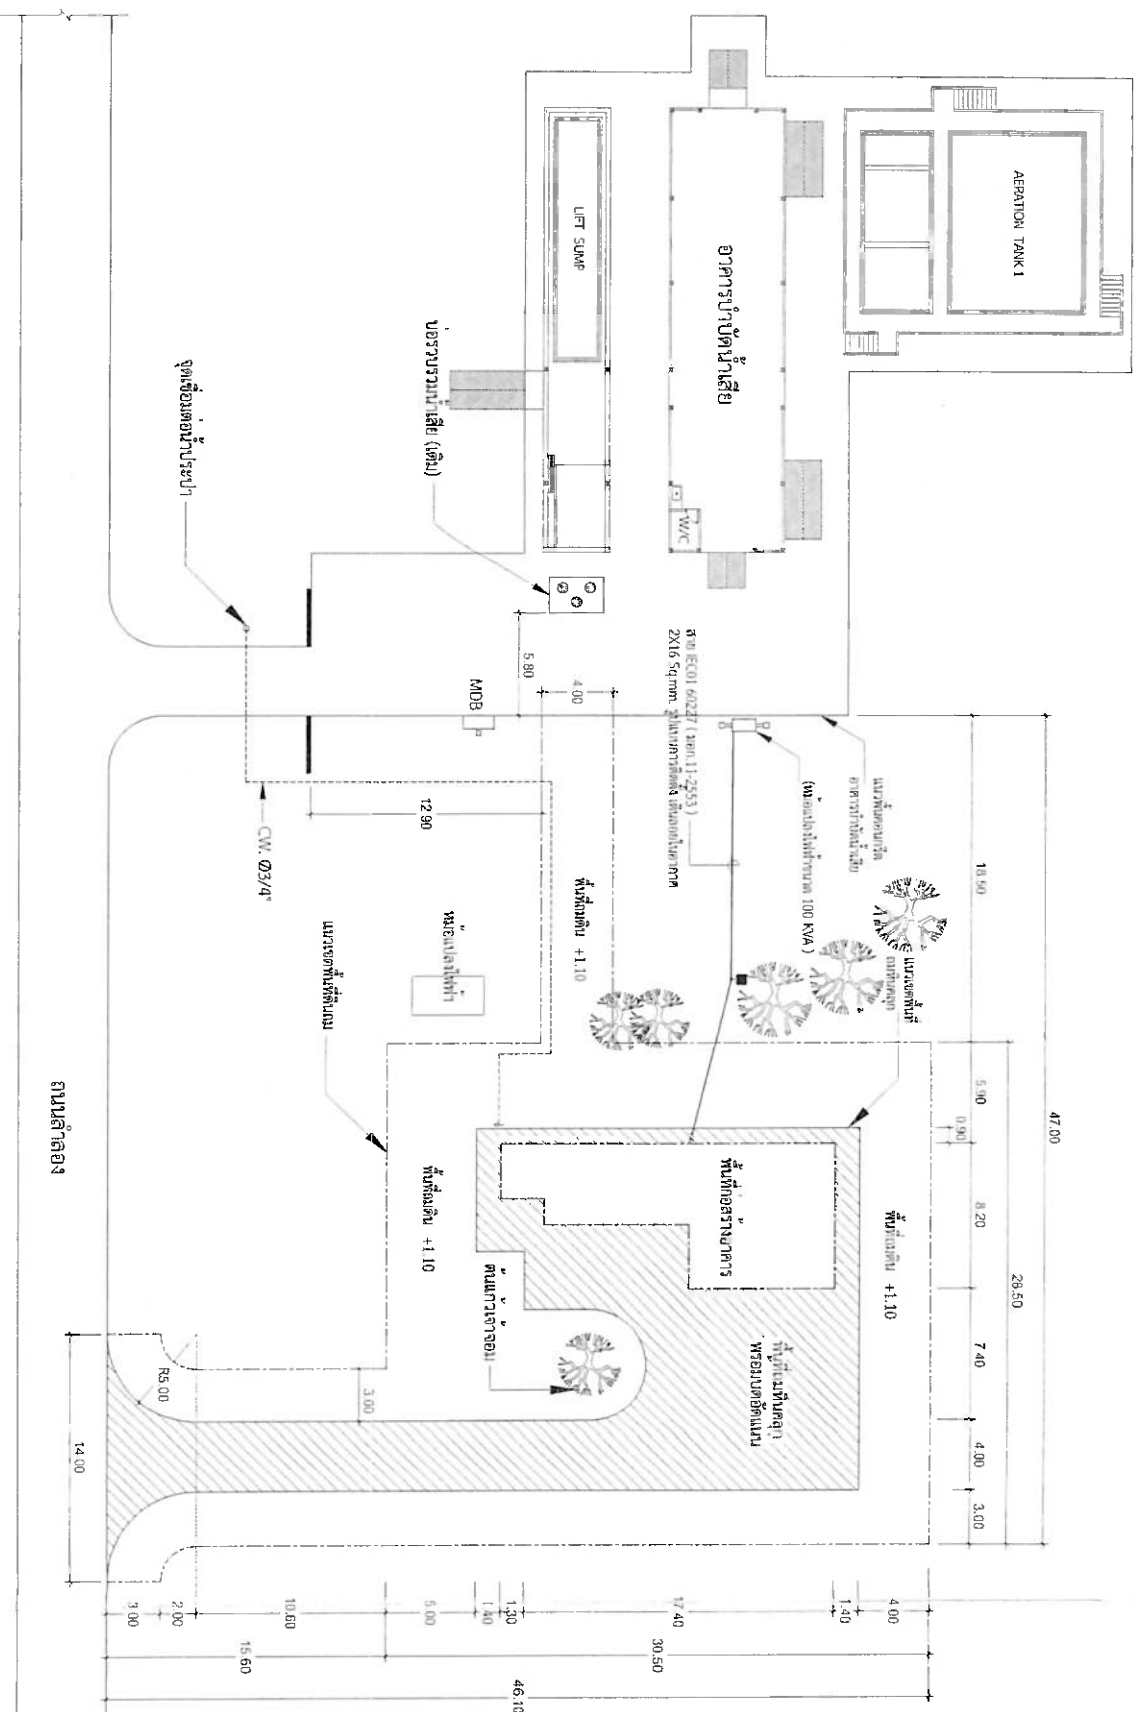

สัญลักษณ์

CW

สาย ECU 60227 (ขนาด 11-2553) 2X16 Sq.mm. ขูปลงบ่อบำบัดน้ำเสีย โดยเชื่อมต่อกับ LT Switch Fuse Cutout บริเวณบ่อบำบัดน้ำเสีย (จุดรับฟิวส์อาคาร) และบริเวณจุดเชื่อมสายอาคาร โดยสายผ่าน Service Entrance Cap

พื้นที่ดินถมที่ พยายามลดน้อย

สายไฟเบอร์ออฟติก มายังฐาน กฟ. ความยาวสาย 8 ม. พร้อมใส่ท่อ 2 ช่องพร้อมใส่สายไฟ

ผังบริเวณโรงพักขยะ

มาตราส่วน 1:300



บริษัท ขาอากาศไทย จำกัด (มหาชน)
สาขาอากาศยานหาดใหญ่
99 หมู่ 3 คลองงา
อ. คลองหอยโข่ง จ. สงขลา
90115

ก่อสร้างโรงพักขยะ 1 งาน

เขียนแบบ

(นายสมรุต แก้วสุวรรณ)

.....

สำรวจ

(นายอรัญวัน คำทอง)

.....

ช่างโยธา

(นายเกรียงศักดิ์ รัตนบุรี)

.....

วิศวกรไฟฟ้า

(นายทศณะ มุลมอ)

.....

หัวหน้างานโยธา

(นายอรุณ แฉ่งงันท)

.....


ผอ.สปร.ทพญ.

นายสิทธิพงศ์ สังคปะริฐ


.....

แบบแสดง

- แปลงพื้นที่โรงพักขยะ

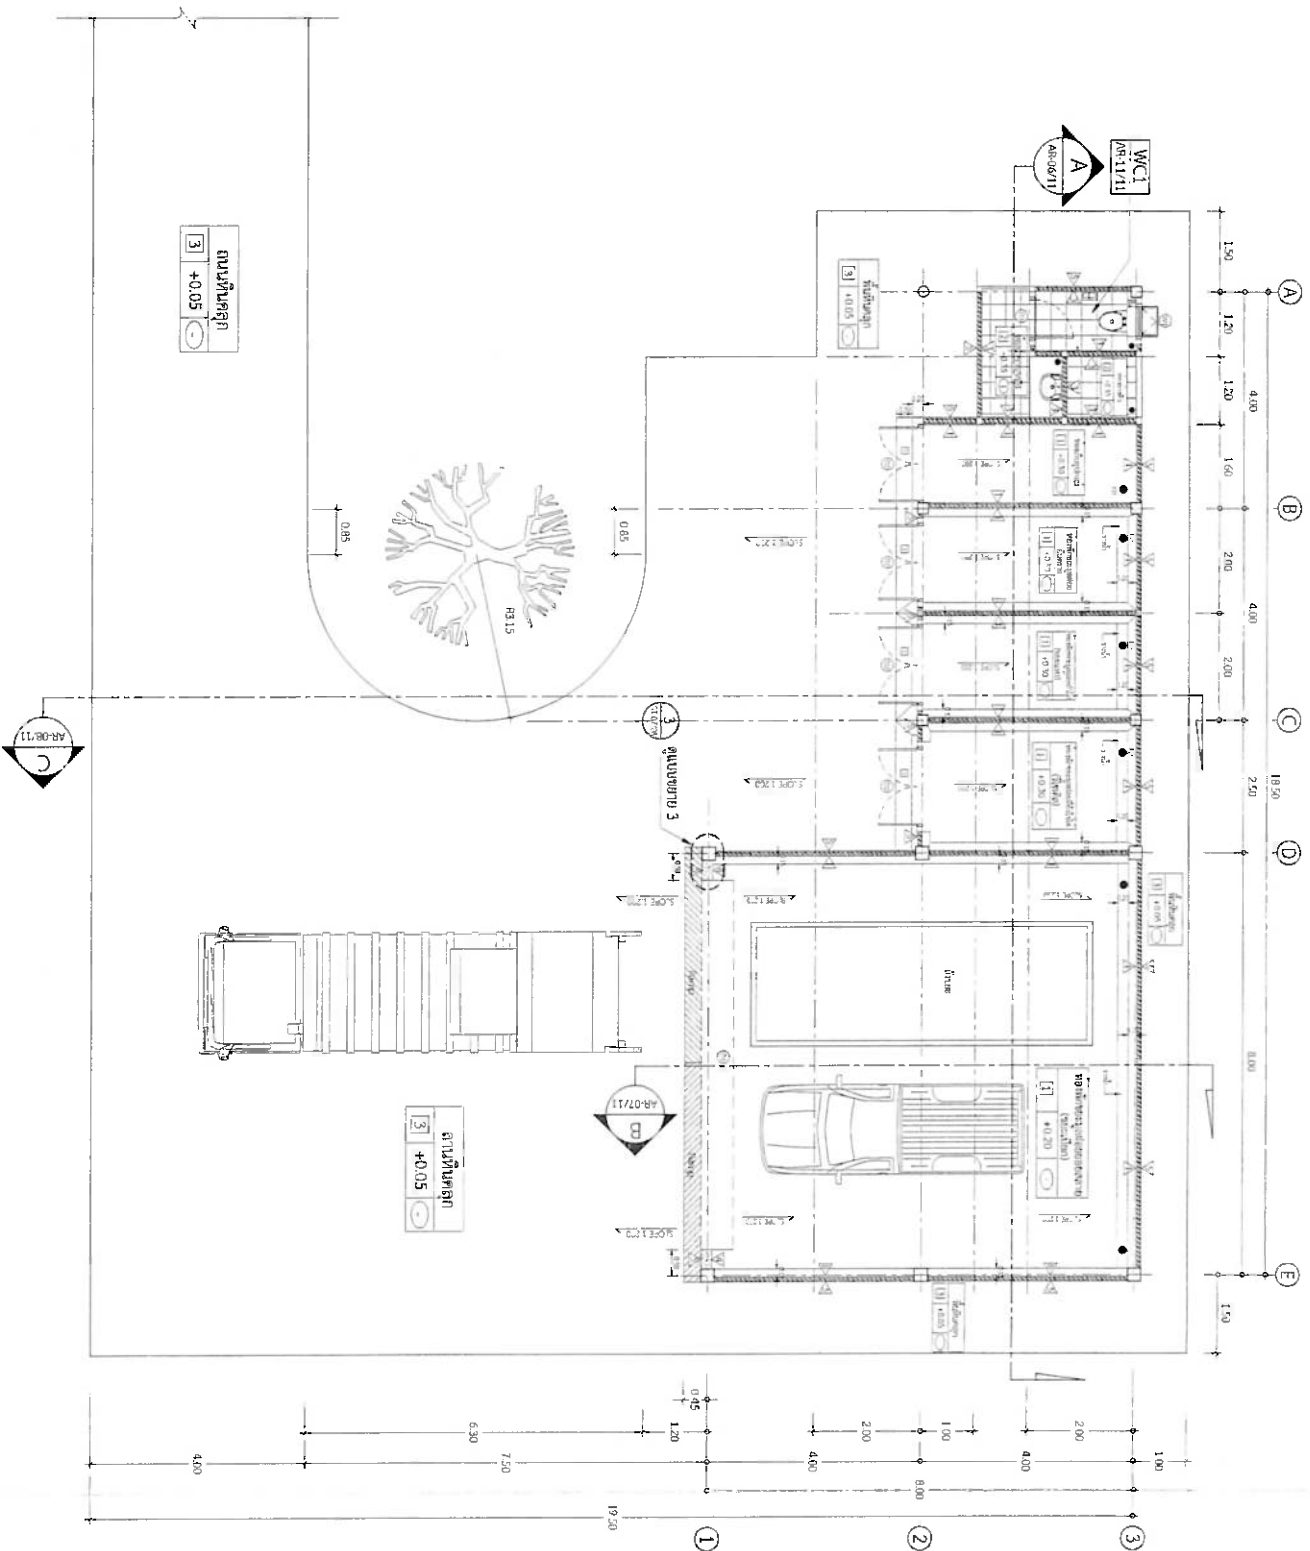

แปลนพื้นที่โรงพักขยะ
มาตราส่วน 1:100

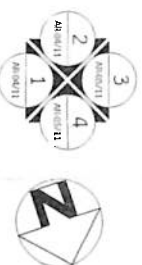

บริษัท ท่าอากาศยานไทย จำกัด (มหาชน)
 สาขาท่าอากาศยานหาดใหญ่
 99 หมู่ 3 ต.คลองเสา
 อ.คลองหอยโข่ง จ.สงขลา
 90115

ก่อสร้างโรงพักขยะ 1 งาน

เขียนแบบ

(นายเจริญดี แก้วสุวรรณ)

สำรวจ

(นายศรีสัน ตันทอง)

ช่างโยธา

(นายเกรียงศักดิ์ รัตนบุรี)

วิศวกรไฟฟ้า

(นายพิษมะ นิลมณี)

หัวหน้างานโยธา

(นายอรุณ แฉะทับทา)

ผอ.สปร.ทพญ.

นายสิทธิพงศ์ หงษ์ประยูร


แบบแสดง

- รูปด้าน 1


- รูปด้าน 2

แบบเลขที่


วันที่ 26 / 12 / 2566
 สปร.ทพญ. 002/67
 แผ่นที่ AR-04/11

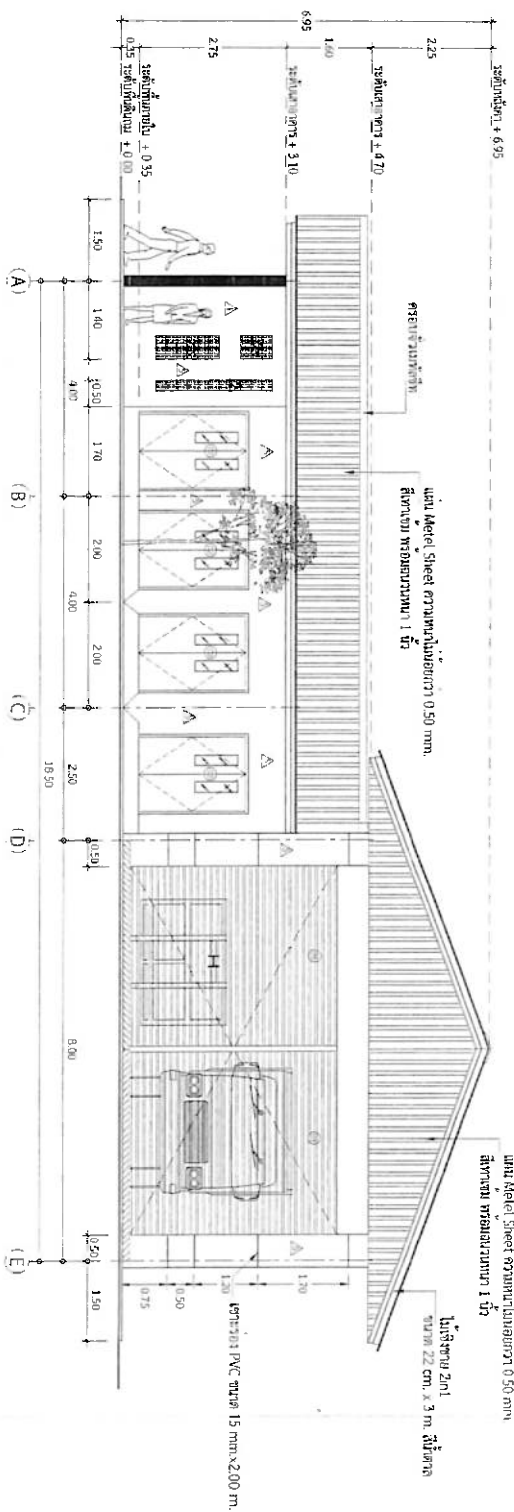

รูปด้าน 1
 ขนาดฐาน 1:100
 AR-04/11

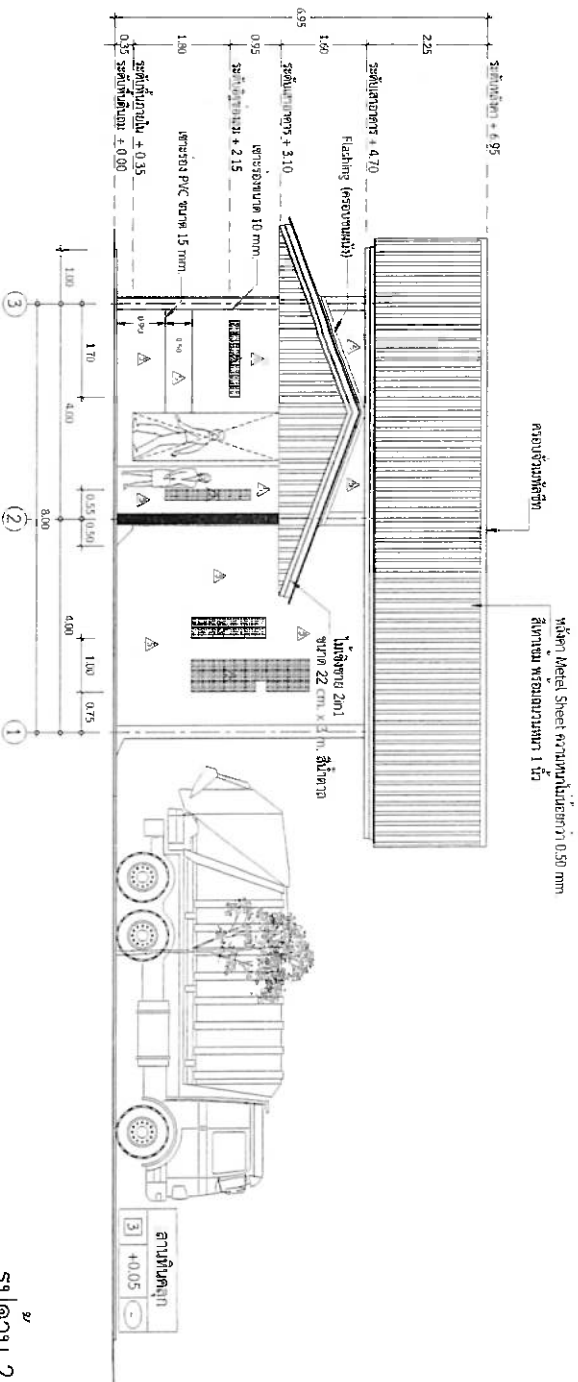

รูปด้าน 2
 ขนาดฐาน 1:100
 AR-04/11

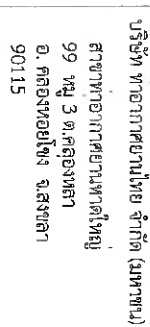
















แบบแสดง


- รูปถ่าย 3
- รูปถ่าย 4

แบบเลขที่
สปร.ททญ. 002/67

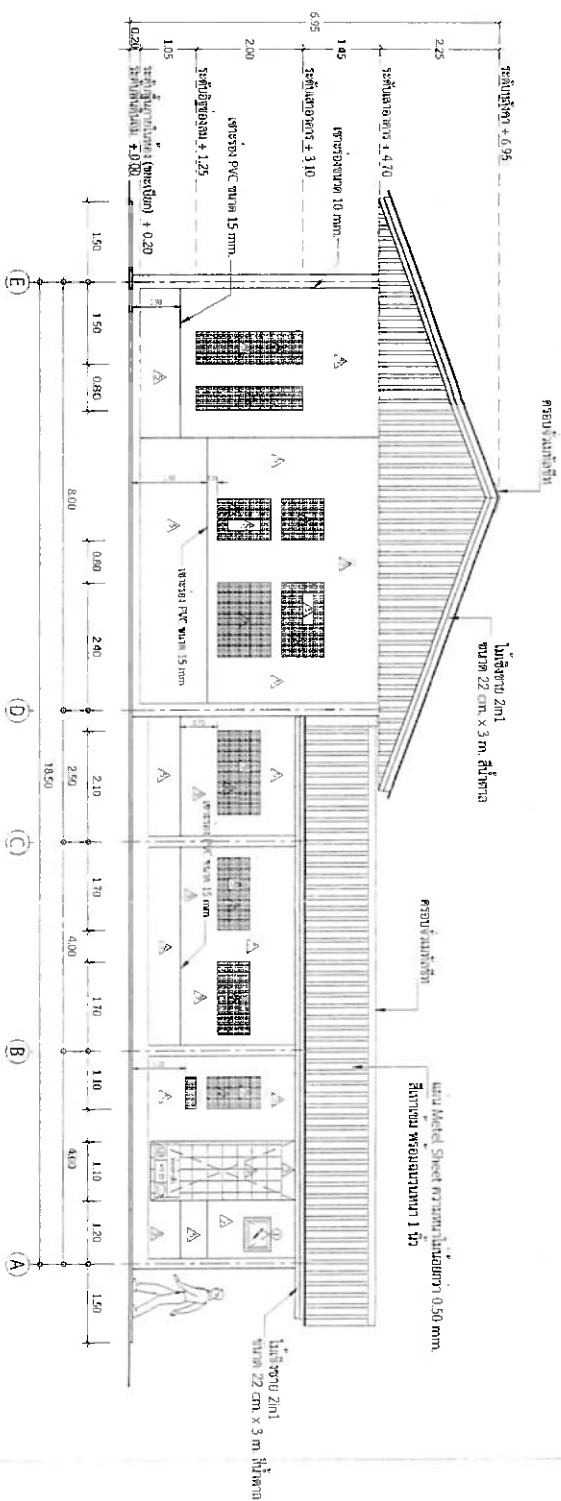[illegible]

รูปตาม 3

1:100

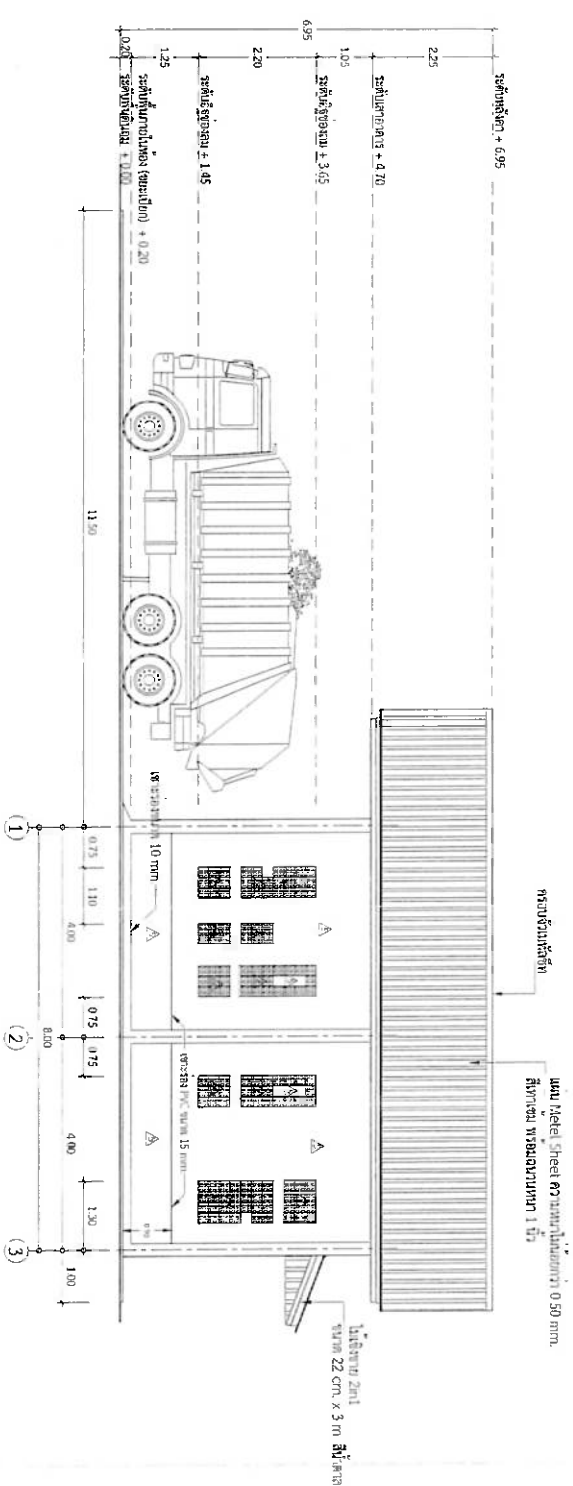


1:100

AR-05/11

บริษัท ท่าอากาศยานไทย จำกัด (มหาชน)

สาขาท่าอากาศยานนานาชาติใหญ่

99 หมู่ 3 คลองหลวง

อ. คลองหลวงยี่เซิง จ. สิงขรา

90115

ก่อสร้างโรงพักขยะ 1 งาน

เขียนแบบ

(นายเกรียงศักดิ์ แก้วสุวรรณ)



สำรวจ

(นายศรีสัน ตานทอง)



ช่างโยธา

(นายเกรียงศักดิ์ รัตนบุรี)



วิศวกรไฟฟ้า

(นายวิริยะ นวลนอ)



หัวหน้างานโยธา

(นายอรุณ แจ่มจันทร์)




สถาปนิก

นายสิทธิพรศักดิ์ ประเสริฐ



แบบแสดง

- รูปตัด A

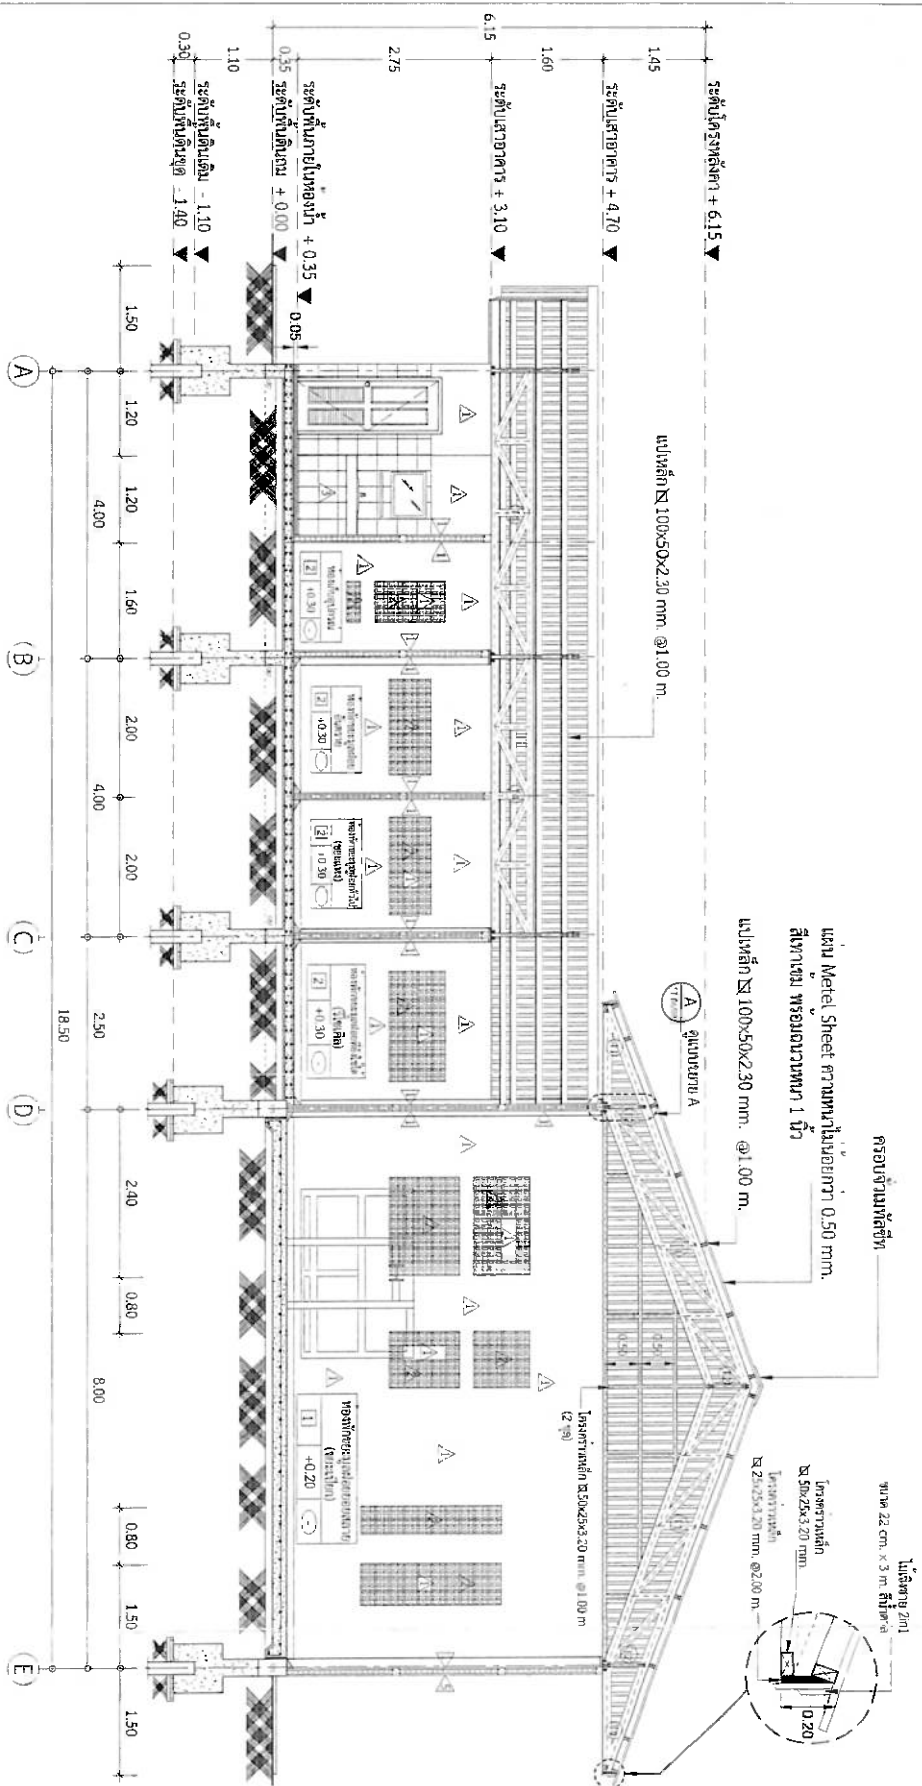

รูปตัด A
 มাত্রาส่วน 1:75
 AR-06/11



บริษัท พออากาศยามไทย จำกัด (มหาชน)

ก่อสร้างโรงพักขยะ 1 งาน

เขียนแบบ

(นายเนรมิต แก้วสุวรรณ)

.....

สำรวจ

(นายศรีวิมล ตันมทอง)

.....

ช่างโยธา

(นายเกรียงศักดิ์ รัตนบุรี)

.....

วิศวกรไฟฟ้า

(นายคังละ มุสิกมณี)

.....

หัวหน้างานโยธา

(นายอรุณ แจ่มจำเริญ)

.....

ออกสารอนุญาต


นายสิทธิพงษ์ พงศ์ประยูร

.....

แบบแสดง

- รูปตัด B

แบบเลขที่ วันที่ 26 / 12 / 2566
สปร.พพญ. 002/67
วันที่ AR-07/11

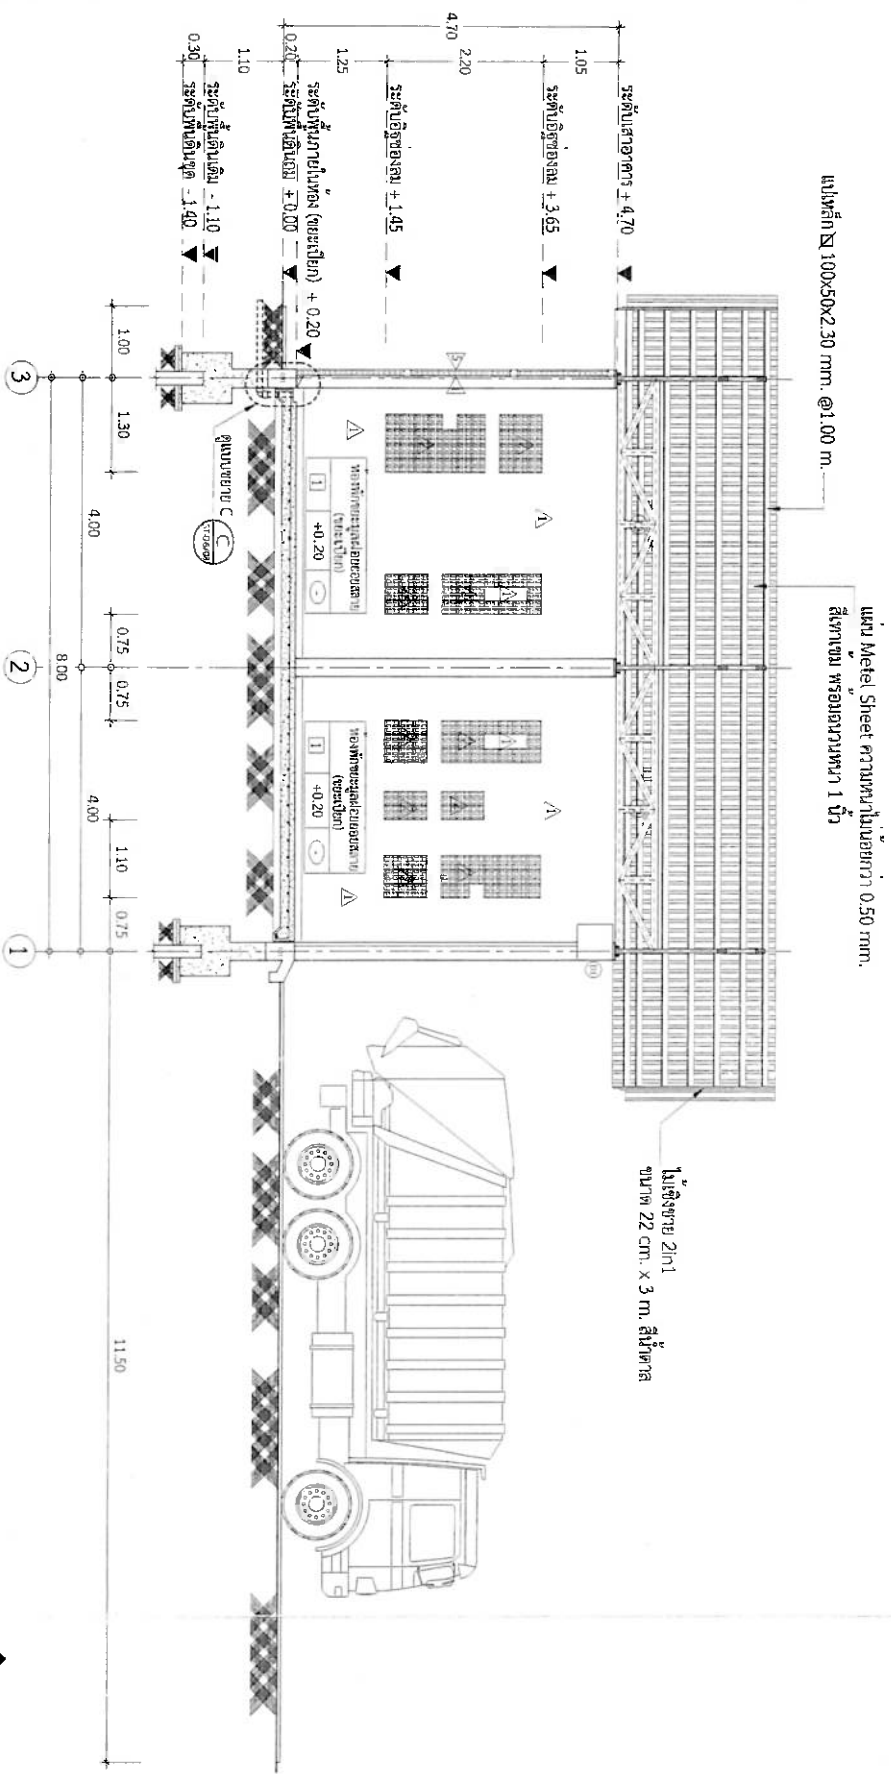


รูปตัด B

ขนาด 1:75

B


AR-07/11

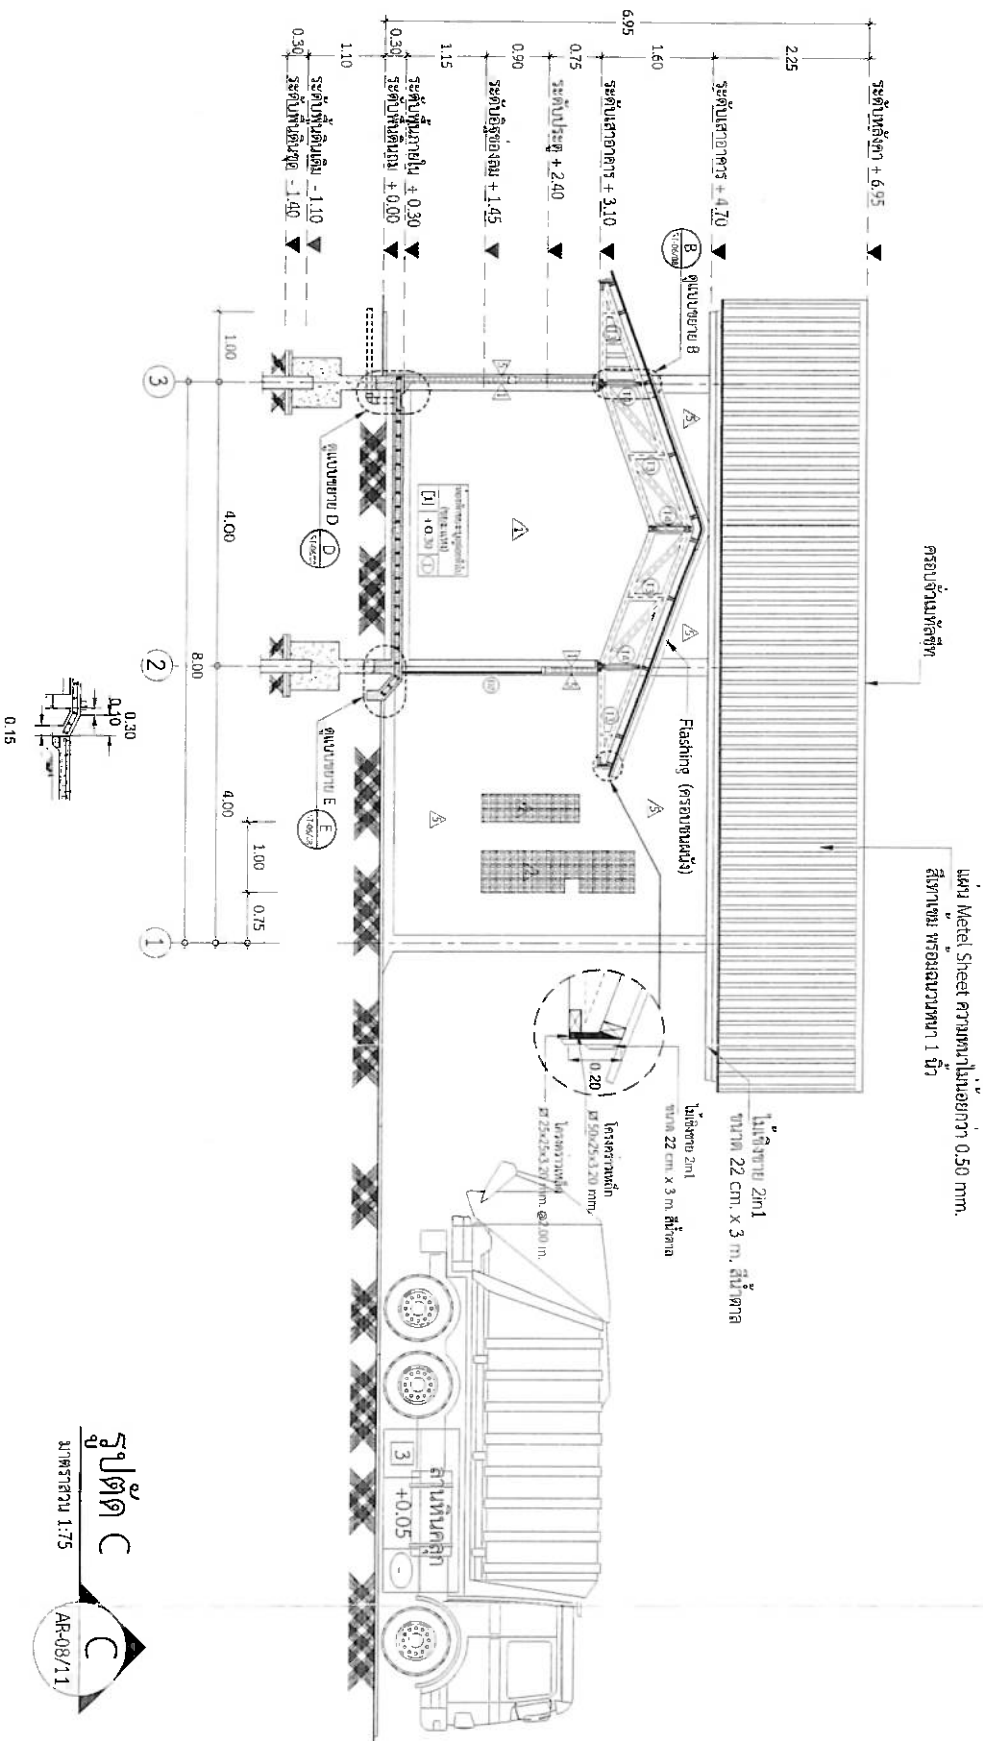

รูปตัด C

มาตราส่วน 1:75

AF-08/11

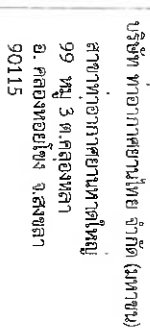






(นายเกรียงศักดิ์ รตนบุรี)

วิศวกรรมไฟฟ้า

(นายทัตมะ มุสิกเมธ)

พืชมางานโยธา




นายสุทินพงษ์ พงศ์ประเสริฐ

แบบแสดง

แบบเลขที่

26 / 12 / 2566
AR-09/11

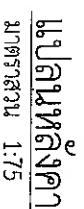


















แบบเลขที่

AR-10/11
















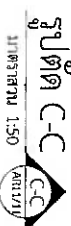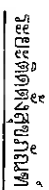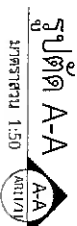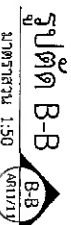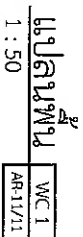


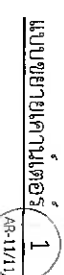

บริษัท ท่าอากาศยานไทย จำกัด (มหาชน)




90115


















แบบเลขที่

สว.ร.ทพญ. 002/67

AR-11/11



บริษัท ท่าอากาศยานไทย จำกัด (มหาชน)

สาขาท่าอากาศยานหาดใหญ่

99 หมู่ 3 ค.คลองหอย

อ. คลองหอยโข่ง จ.สงขลา

90115

ก่อสร้างรังทำระยะ 1 งาน

เขียนแบบ

(นายสมรจิต แก้วสุวรรณ)

สำรวจ

(นายตรีวิวัฒน์ คำทอง)

ช่างโยธา

(นายเกรียงศักดิ์ รัตนบุรี)

วิศวกรไฟฟ้า

(นายทัศนะ มุลมณี)

หัวหน้างานโยธา


(นายอรุณ แฉงจันทร์)

ผู้ออกแบบ

นายสิทธิพงษ์ ศักดิ์ประยูร

แบบแสดง

- แปลนเสาฐานราก คาน พื้น

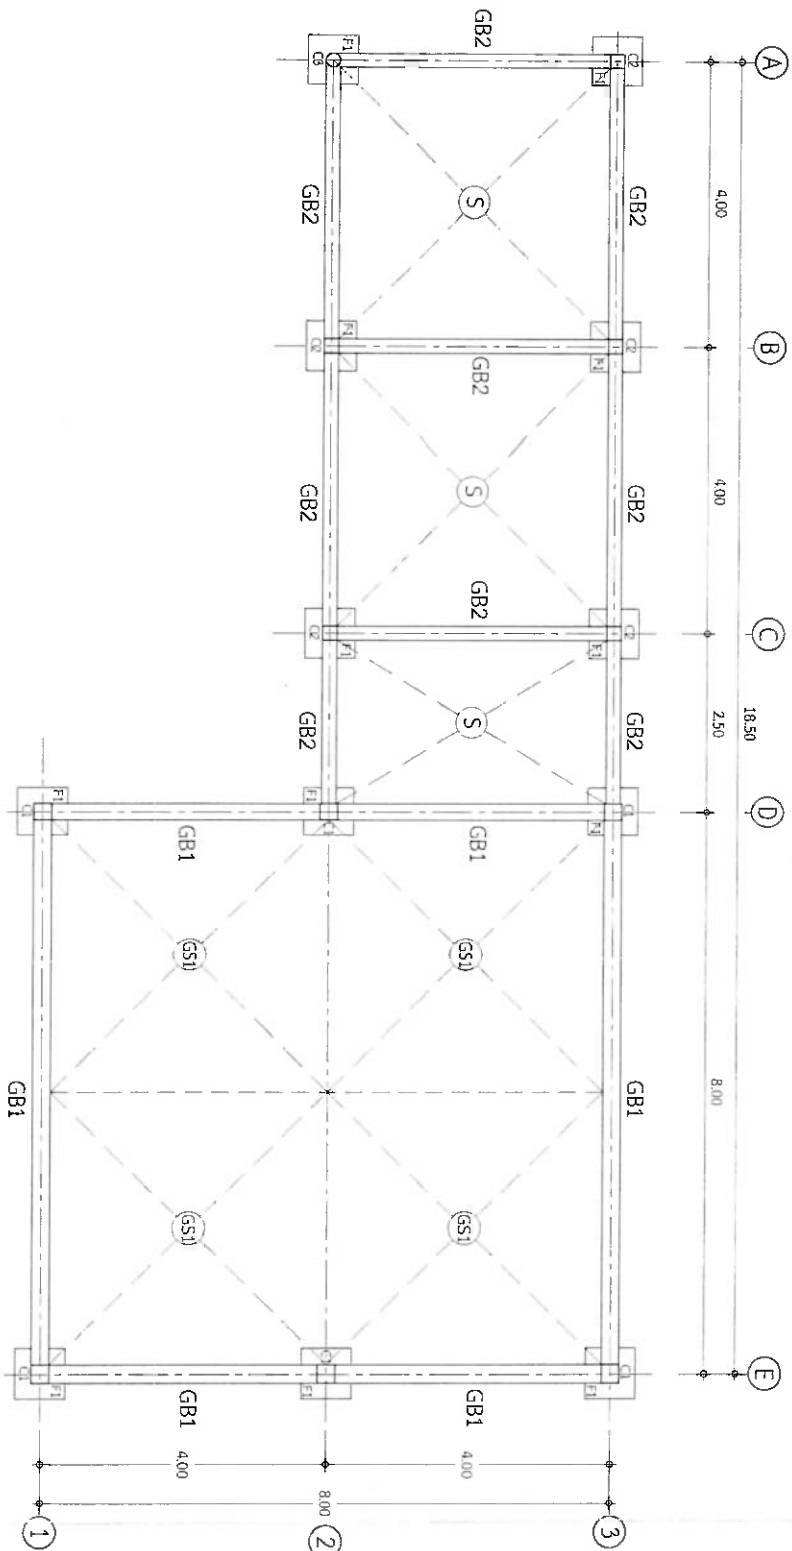

แปลนเสาฐานราก คาน พื้น

มาตราส่วน 1:75



แบบเลขที่ 26 / 12 / 2566
วันที่ 26 / 12 / 2566
ฉบับที่ 002/67
วันที่ 26 / 12 / 2566



บริษัท พวอากาตยานไทย จำกัด (มหาชน)
สาขาท่าอากาศยานหาดใหญ่
99 หมู่ 3 ต.คลองพญา
อ. คลองหอยโข่ง จ.สงขลา
90115

ก่อสร้างโรงพักขยะ 1 งาน

เขียนแบบ

(นายสมรจิต นวสุวรรณ)

สำรวจ

(นายศรีสิน ตันทอง)

ช่างโยธา

(นายเกรียงศักดิ์ รัตนบุรี)

วิศวกรไฟฟ้า

(นายทิมมะ มุลมณี)

หัวหน้างานโยธา

(นายอรุณ แฉะจันท)


ผอ.ส.บ.ร.ทพญ.

นายสิทธิพงษ์ ด้วงประยูร

แบบแสดง

- แบบโครงสร้างหลังคา

แบบเลขที่ 26 / 12 / 2566
สปร.ทพญ. 002/57
แผ่นที่ ST-02/08

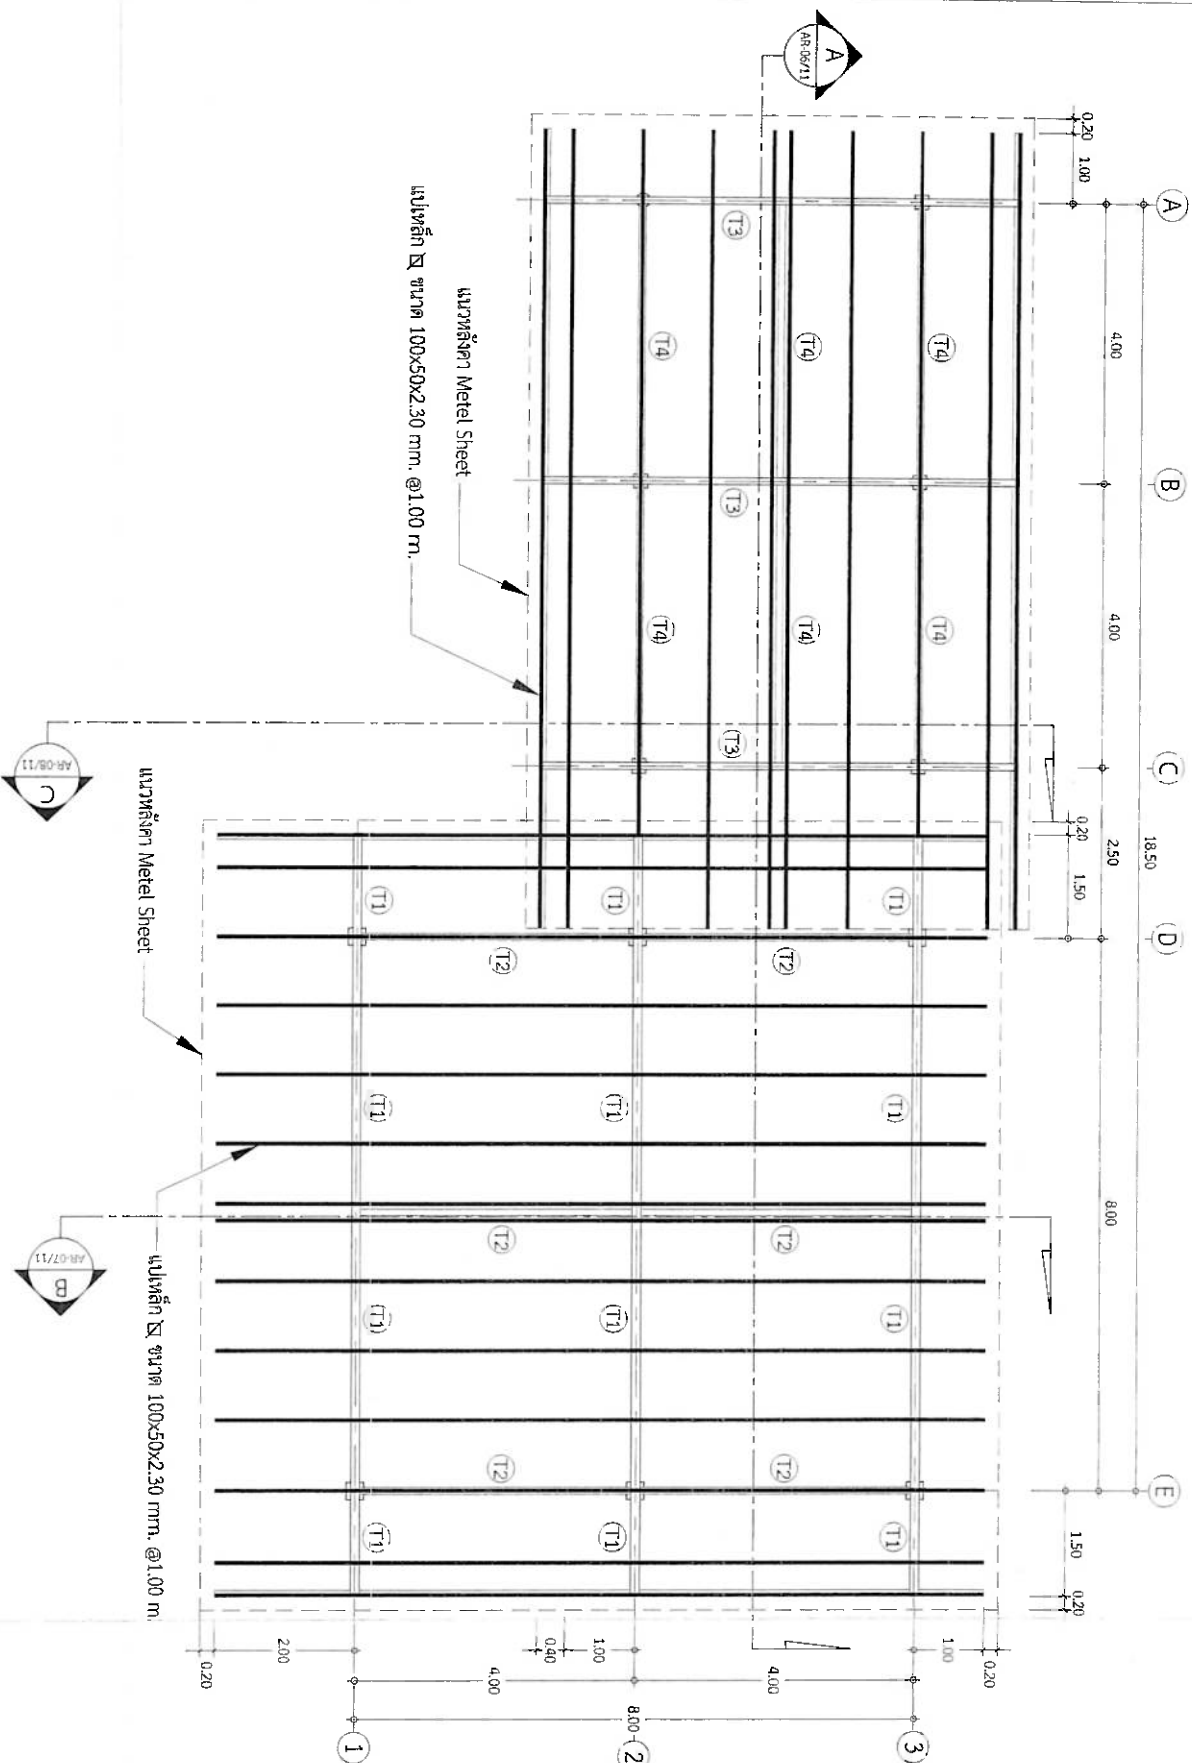

แปลนโครงสร้างหลังคา
มาตราส่วน 1:75





บริษัท ท่าอากาศยานไทย จำกัด (มหาชน)
สาขาท่าอากาศยานหาดใหญ่
99 หมู่ 3 คลองพลา
อ. คลองหอยโข้ง จ.สงขลา
90115

ก่อสร้างโรงพักขยะ 1 งาน

เขียนแบบ

(นายสมรจิต นวาศูวรรณ)

สำรวจ

(นายศรีสวีน ตันทอง)

ช่างโยธา

(นายเกียรติศักดิ์ รัตนบุรี)

วิศวกรไฟฟ้า

(นายพิษณุ มุสิกมู)

หัวหน้างานโยธา

(นายอรุณ แฉ่งจันทร์)

ผอ.ก.สปร.ทพญ.


นายสิทธิพงษ์ สวัสดิ์ประยูร

แบบแสดง

- แปลงสถานภูมิหินคลุก และ ถนนทางเข้า


แปลนสถานภูมิหินคลุก

มาตราส่วน 1:150

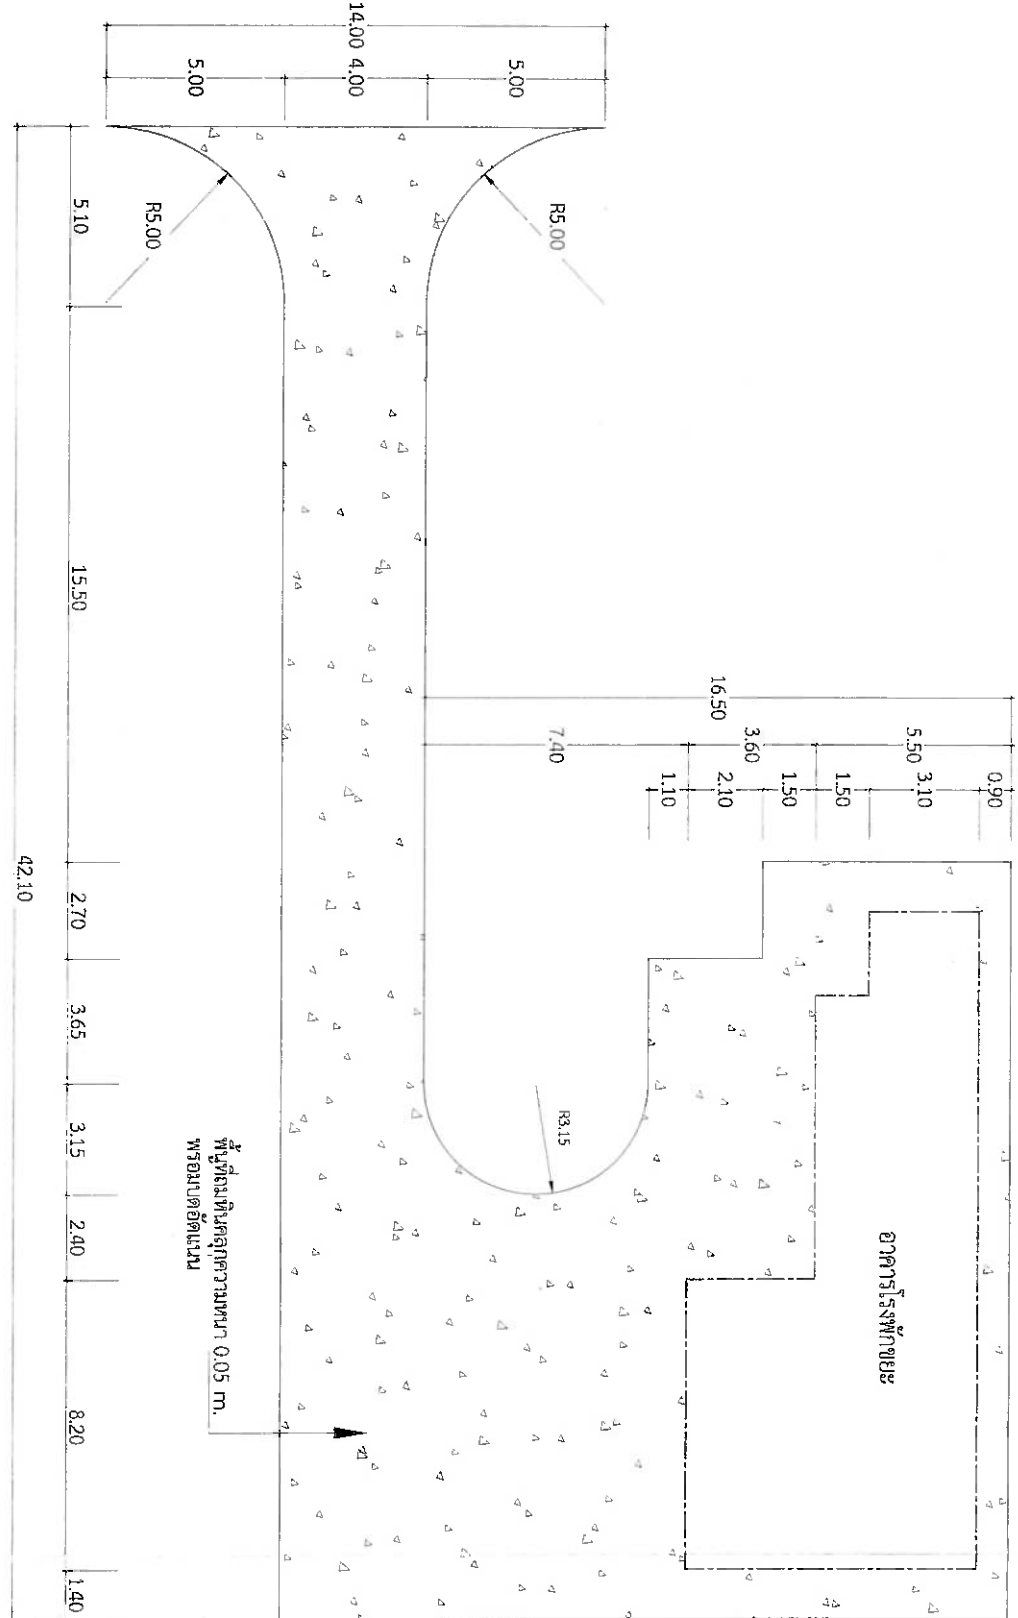


แบบขยายฐานราก F1


มาตราส่วน 1 : 25

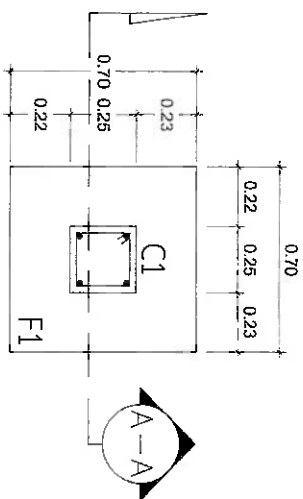


แปลน F1
มาตราส่วน 1:25

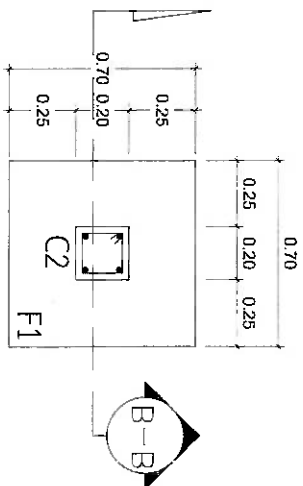


แปลน F1
มาตราส่วน 1:25

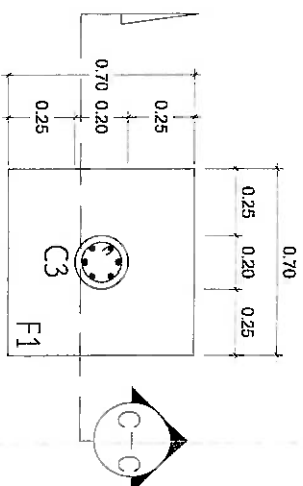


แปลน F1
มาตราส่วน 1:25

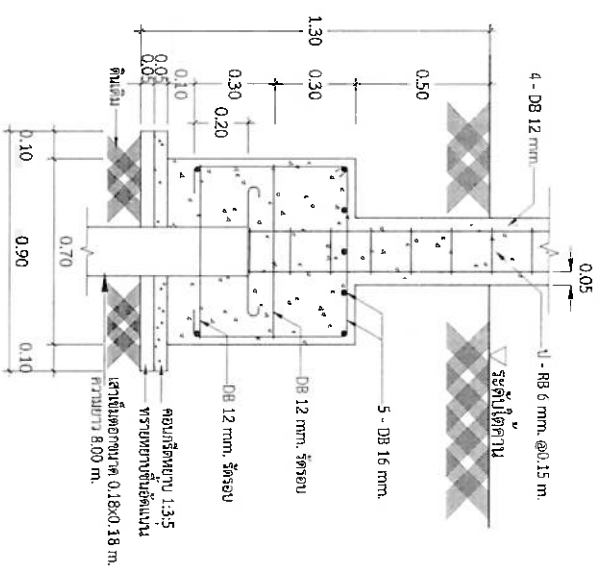

รูปตัด A-A
มาตราส่วน 1:25

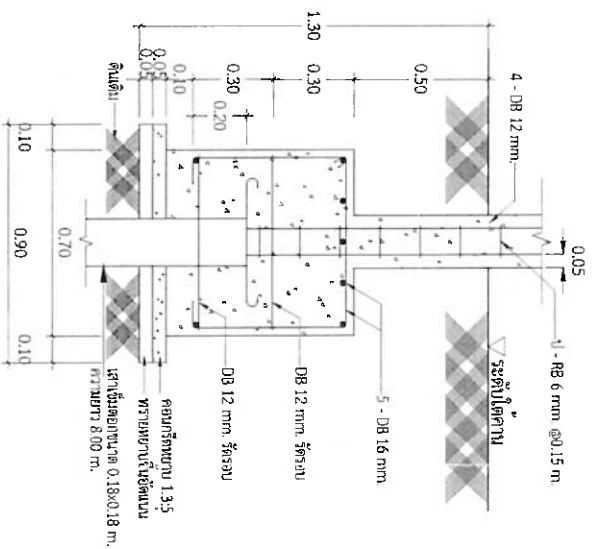

รูปตัด B-B
มาตราส่วน 1:25

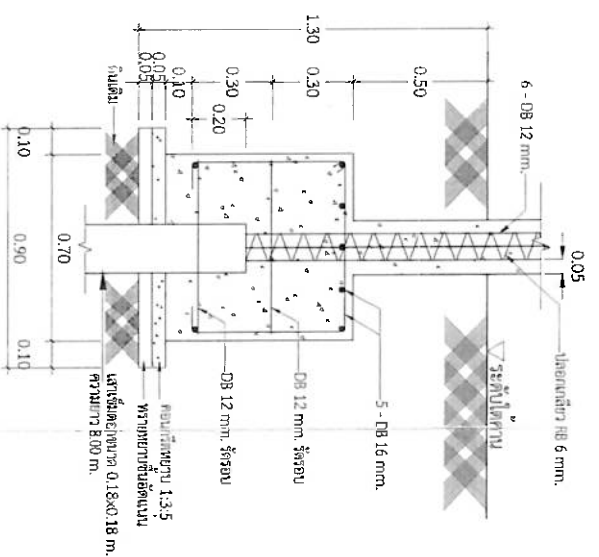

รูปตัด C-C
มาตราส่วน 1:25



บริษัท ขาอากาศยานไทย จำกัด (มหาชน)

สาขาท่าอากาศยานหาดใหญ่

99 หมู่ 3 ต.คลองหอย

อ. คลองหอยโข่ง จ.สงขลา

90115


เขียนแบบ

(นายสมนึก นามสุวรรณ)

สำรวจ

(นายศรีสมัน คำทอง)

ช่างโยธา








แบบแสดง

- แบบขยายฐานราก F1

แบบเลขที่


วันที่ 26 / 12 / 2566

สปร.ทท.ท. 002/67

แผ่นที่ ST-04/08


แบบขยายพื้น

มาตราส่วน 1 : 25

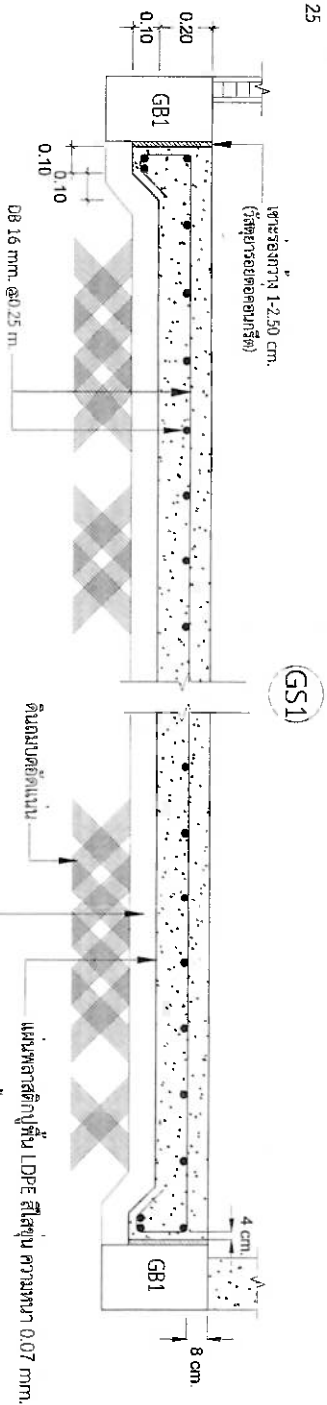


แบบขยาย GS1

มาตราส่วน 1 : 25

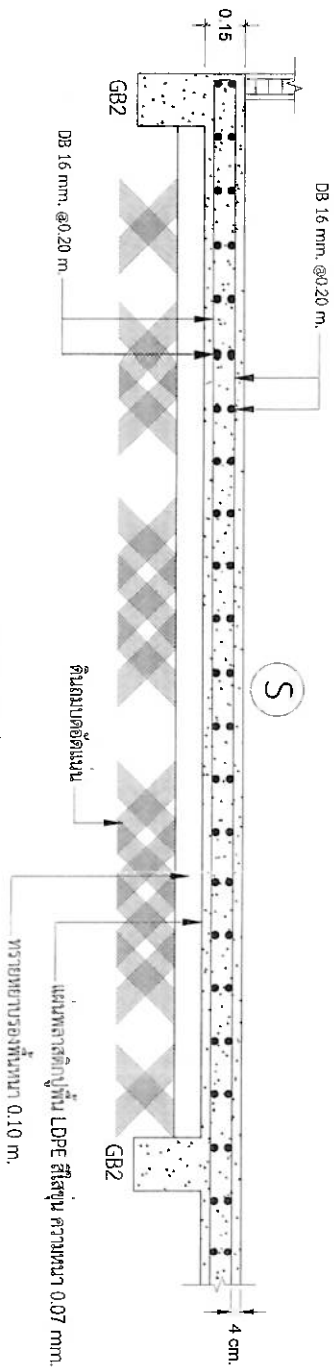


แบบขยาย S

มาตราส่วน 1 : 25

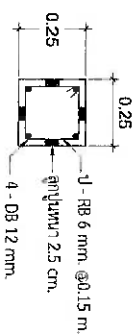


แบบขยาย C1

มาตราส่วน 1:25

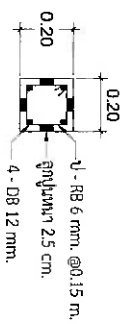


แบบขยาย C2

มาตราส่วน 1:25

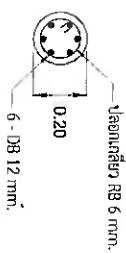


แบบขยาย C3

มาตราส่วน 1:25

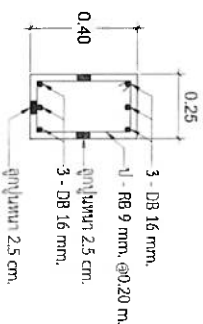

แบบขยาย GB1

มาตราส่วน 1:25

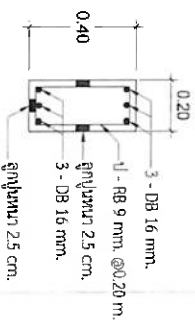

แบบขยาย GB2

มาตราส่วน 1:25



อ. คลองหอยโข่ง จ.สงขลา
90115


เขียนแบบ

(นายเนติ นามสุวรรณ)

สำรวจ

(นายศรีสุข คำทอง)

ช่างโยธา

(นายเกียรติศักดิ์ รักนบุรี)

วิศวกรไฟฟ้า

(นายพัลลภ มุลมณี)

หัวหน้างานโยธา

(นายอรุณ แจ่มจันทร์)



(นายสิทธิพงศ์ พงศ์ประยูร)

แบบแสดง

- แบบขยายพื้น
- แบบขยายเสา และ คาน


แบบเลขที่ วันที่ 26 / 12 / 2566
สปร.ทอเทค 002/67
แผ่นที่ ST-05/08

แบบขยาย A

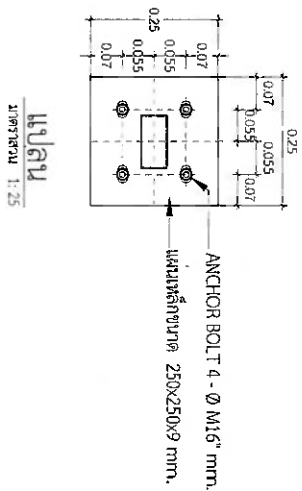


แปลน
มาตราส่วน 1:25

แบบขยาย B

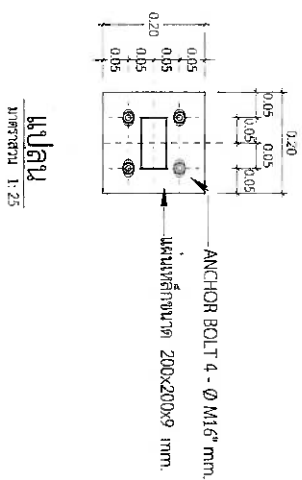


แปลน
มาตราส่วน 1:25

แบบขยาย C

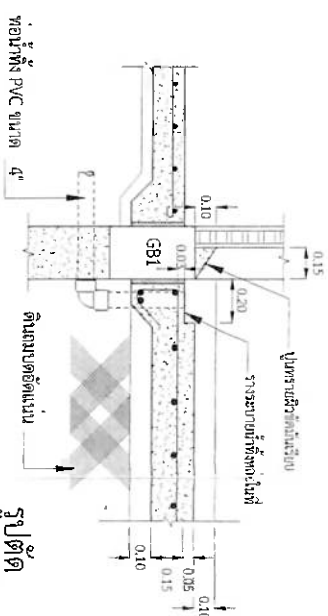


รูปตัด
มาตราส่วน 1:50

แบบขยาย D

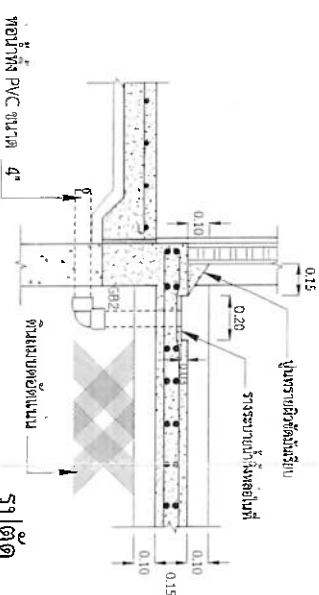

รูปตัด
มาตราส่วน 1:50

แบบขยาย E

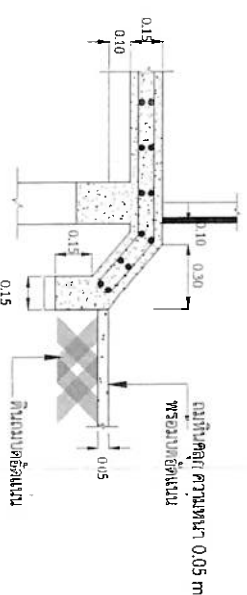

รูปตัด
มาตราส่วน 1:50



อ. คลองหอยโข่ง จ. สงขลา
90115


เขียนแบบ

(นายเกรียงศักดิ์ สุวรรณ)

สำรวจ

(นายศรีรัตน์ คำทอง)

ช่างโยธา

(นายเกรียงศักดิ์ รัตนบุรี)

วิศวกรไฟฟ้า

(นายทศพล นิลมณี)

หัวหน้างานโยธา

(นายอรุณ แจ่มจันทร์)

ผอ.เลขา.รพ.

(นายพิษณุ พงศ์ประยูร)


แบบแสดง

- แบบขยาย A, B
- แบบขยาย C, D
- แบบขยาย E


แบบเลขที่ 002/67
สปร.ทพญ. 002/67

วันที่ 26 / 12 / 2566
แผ่นที่ ST-06/08


แบบขยาย TRUSS

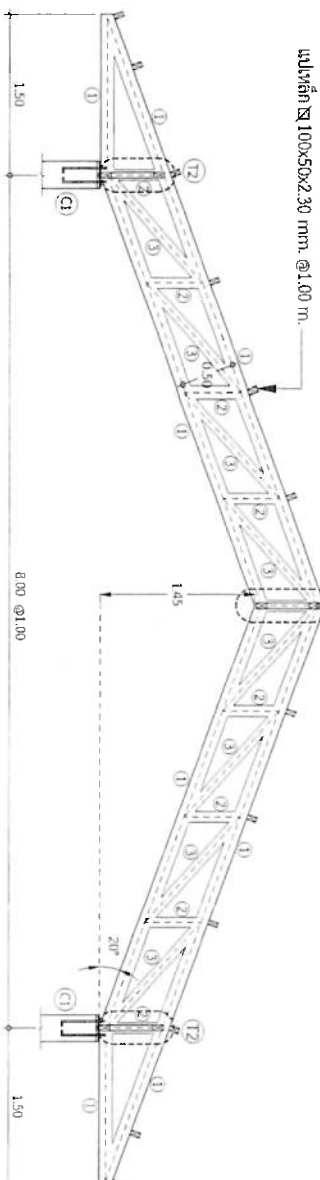


แบบขยาย TRUSS 1
มาตราส่วน 1:50

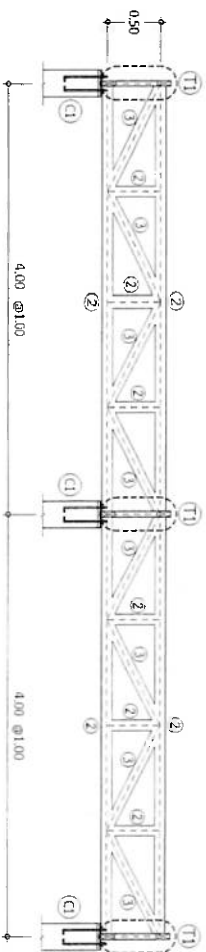

แบบขยาย TRUSS 2
มาตราส่วน 1:50

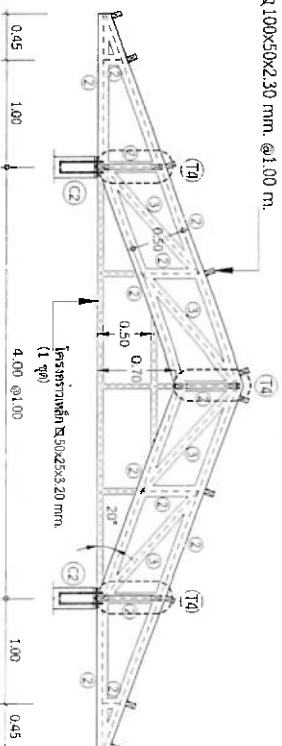


แบบขยาย TRUSS 3
มาตราส่วน 1:50

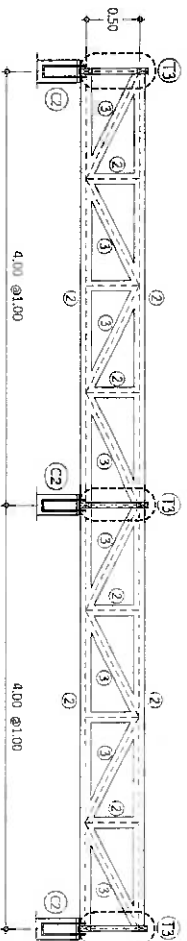

แบบขยาย TRUSS 4
มาตราส่วน 1:50

แบบขยาย 3

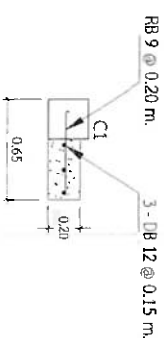

แปลน



รูปตัด

รายละเอียด ขนาดของเหล็กกล่อง	
ลำดับ	ขนาดเหล็ก
(1)	เหล็กกล่อง ขนาด 125x50x3.20 มม.
(2)	เหล็กกล่อง ขนาด 100x50x2.30 มม.
(3)	เหล็กกล่อง ขนาด 100x50x2.30 มม.
แปลน	เหล็กกล่อง ขนาด 100x50x2.30 มม.

หมายเหตุ : เหล็กโครงสร้างทั้งหมด ให้ทำการเชื่อม 2 ชั้น และพ่นสีน้ำเงิน 2 ชั้น (สีค้ำเงา)



90115

ก่อสร้างโรงพักอะ 1 งาน

เขียนแบบ

(นายสมนึก นามสุวรรณ)

.....

สำรวจ

(นายศรีสวีน คำทอง)

.....

ช่างโยธา

(นายศรีสวีน คำทอง)

.....

วิศวกรไฟฟ้า

(นายสมนึก นามสุวรรณ)

.....

หัวหน้างานโยธา

(นายสมนึก นามสุวรรณ)

.....

ผอ.สปร.ทนาย

นายสมนึก นามสุวรรณ

.....

แบบแสดง


- แบบขยาย TRUSS 1, 2

- แบบขยาย TRUSS 3, 4

- รายละเอียด ขนาดของเหล็กกล่อง


แบบเลขที่ 002/67 วันที่ 26 / 12 / 2566
สปร.ทนาย 002/67 วันที่ 27-07/08

การยึดอิฐกับโครงสร้าง

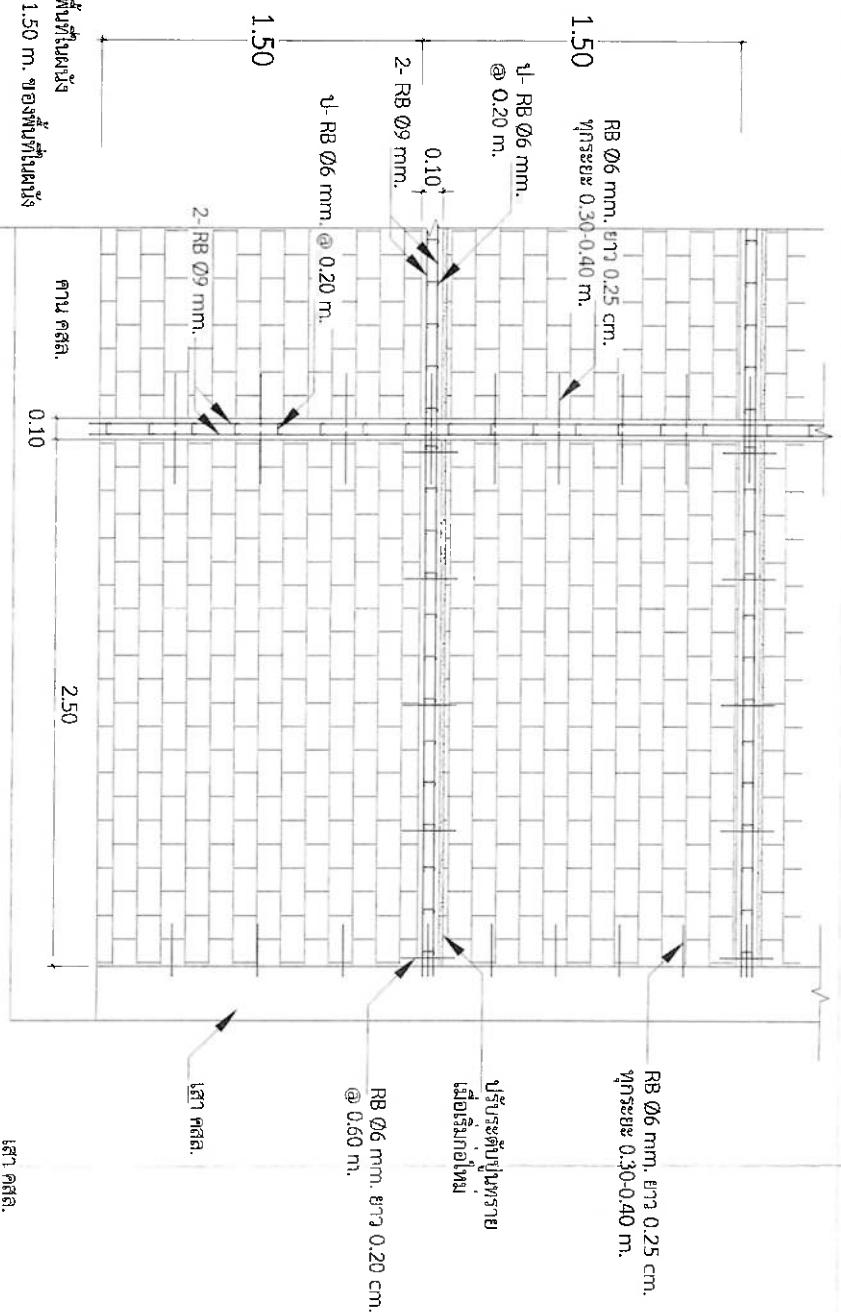

หมายเหตุ : - เสาเอ็นใต้ทุก ๆ ระยะ 2.50 ม. ของพื้นที่ผนัง
- คานทับหลัง (ทับบน) ใต้ในทุก ๆ ระยะ 1.50 ม. ของพื้นที่ผนัง

การติดลวดตาข่ายกันร้าว

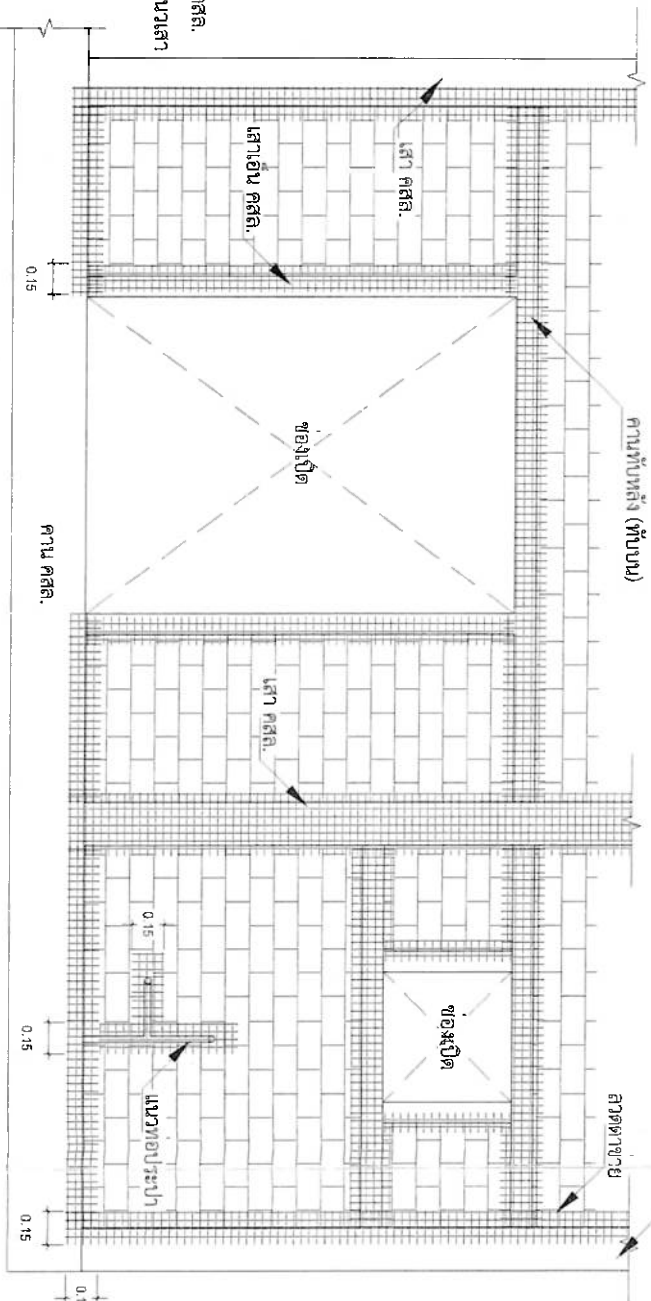

หมายเหตุ : - แนวรอยต่อระหว่างผนังกับเสาหรือคาน คสล.
โดยให้ติดลวดตาข่ายขนาดกว้าง 15 ซม. ติดยาวตลอดแนวเสา
หรือคาน คสล. (ลวดตาข่ายขนาด #1.25x1.25 ซม.)
- แนวฝังทองบรระบบประปาให้วางกว้าง
ตลอดตาข่ายกว้าง 15 ซม.
(ลวดตาข่ายขนาด #1.25x1.25 ซม.)



บริษัท ท่ออากาศไทย จำกัด (มหาชน)
สาขาหออากาศขนาดใหญ่
99 หมู่ 3 ต.คลองเตย
อ.คลองหอยโข่ง จ.สงขลา
90115

ก่อสร้างรังพักระยะ 1 งาน

เขียนแบบ

(นายบรรณิต แก้วสุวรรณ)

สำรวจ

(นายดลวิธิน คำทอง)

.....

ช่างโยธา

(นายเกียรติศักดิ์ รัตนบุรี)

.....

วิศวกรไฟฟ้า

(นายอติละ นิลมณี)

.....

หัวหน้างานโยธา

(นายอรุณ แสงจันทร์)

.....

ผอ.สปร.ทพญ.

นายสิทธิพงศ์ พงศ์ประยูร

.....

แบบแสดง

- การยึดอิฐกับโครงสร้าง


- การติดลวดตาข่ายกันร้าว

แบบเลขที่

วันที่ 26 / 12 / 2566

สปร.ทพญ. 002/67

แผ่นที่ ST-08/08

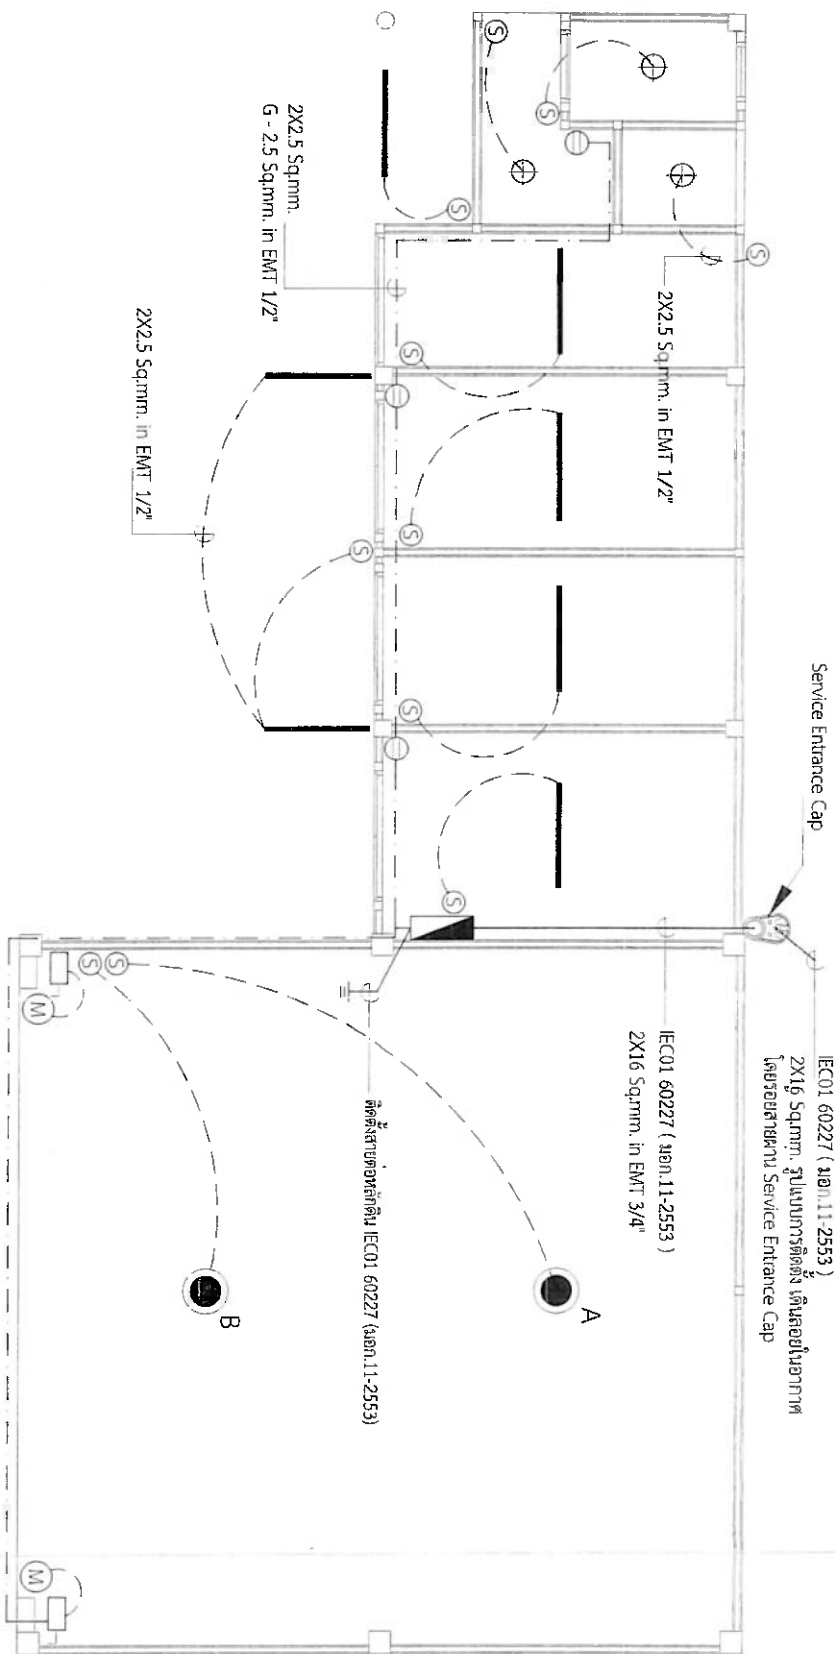

สัญลักษณ์ที่แสดงในแบบ	
ความหมาย	
⊕	โคมไฟ DOWN LIGHT พร้อมหลอด LED ไม่น้อยกว่า 9 WATT 3 ชุด
—	โคมไฟพื้นทั่วไปทั่วไป พร้อมหลอด LED T8 ขนาดไม่น้อยกว่า 2x20 W (Daylight) มาตรฐาน IP ไม่น้อยกว่า IP65 ค่าความสว่างไม่น้อยกว่า 4,500 ลูเมน เป็นลักษณะที่ได้จากการรับรอง มอก. อายุการใช้งานไม่น้อยกว่า 15,000 ชั่วโมง จำนวน 7 ชุด
■	Conductor Unit 6 CKT ควบคุมการรับรองมาตรฐาน IEC 61439, TS 1436-2540 (MKB 63A พร้อม CIRCUIT BREAKER 20 A x 4) พร้อมติดตั้งสายต่อหลักดิน IEC01 60227 (มอก.11-2553) ขนาด 1x10 Sq.m. เพื่อต่อสายดิน (Ground rod) ขนาด 5/8 นิ้ว (มอก.3024) เส้น 2-2563) ในอาคารคอนกรีต (Earth Pin) โดยวิธี Electrochemical Welding เมื่อติดตั้งเสร็จแล้ว ให้ทำการวัดค่าความต้านทานของสายดิน ต้องไม่เกิน 5 Ω ในกรณีไม่ได้ติดตั้งสายให้ดำเนินการปัก Ground rod เพิ่มเติมเพื่อให้ได้มาตรฐาน
Ⓢ	สวิตช์ ปิด - เปิด แผงพลังงานแสงสว่าง ขนาด 1x1 เมตร พร้อมติดตั้งพลาสติกใส (ระบุติดตั้งจากพื้นห้อง 1.20 m.) มอก. 824-2551 จำนวน 11 ชุด
□	CB 20 A 1P 2W (เปิด- ปิด มอเตอร์ประจุลม) มอก. 60898 เส้น 1 หรือ IEC 60898-1 จำนวน 2 ชุด
⊖	ปลั๊กชนิดกราวด์พร้อมแม่ปลั๊ก มอก. 166-2549 (ระบุติดตั้งจากพื้นห้อง 1.20 m.) จำนวน 3 ชุด
●	โคมไฟเดย์ไลท์ (Highbay) ขนาดไม่น้อยกว่า 35x25 cm. กำลังไม่น้อยกว่า 100 W (Daylight) ผลิิตตาม มอก. 1955-2551 มาตรฐาน IP ไม่น้อยกว่า IP65 ค่าความสว่างไม่น้อยกว่า 10,000 ลูเมน อายุการใช้งานไม่น้อยกว่า 35,000 ชั่วโมง จำนวน 2 ชุด
—	IEC01 60227 (มอก.11-2553) 2X2.5 Sq.m. G-2.5 Sq.m. in EMT 1/2" สำหรับวงจรตัวรับ และ วงจรเปิด-ปิด มอเตอร์ประจุลม
—	IEC01 60227 (มอก.11-2553) 2X2.5 Sq.m. in EMT 1/2" (สำหรับวงจรแสงสว่าง)



บริษัท ท่าอากาศยานไทย จำกัด (มหาชน)
 99 หมู่ 3 ต.คลองเตย
 อ.คลองหอยโข่ง จ.สงขลา
 90115

ก่อสร้างโรงพักอะ 1 งาน

เขียนแบบ
 (นายณเรศ แก้วสุวรรณ)

สำรวจ
 (นายตรีสิน ตามทอง)

ช่างโยธา
 (นายเกรียงศักดิ์ รัตนบุรี)

วิศวกรไฟฟ้า
 (นายพัลลภ มุลเมธ)

หัวหน้างานโยธา
 (นายอรุณ แจ่มจิตา)

ขอ, สบร.ทางญ.
 นายสิทธิพงษ์ พงศ์ประยูร

แบบแสดง
 - แผนภูมิระบบไฟฟ้า
 - สัญลักษณ์ที่ใช้แสดงในแบบ
 ไม่แสดงมาตรฐาน

แบบเลขที่ 002/67 วันที่ 26 / 12 / 2566
 สบร.ทางญ. EE-01/01







90115

ก่อสร้างโรงพักขยะ 1 งาน

เขียนแบบ

(นายณรติค แด้วสุวรรณ)

สำรวจ

(นายคณิน คำนทอง)

ช่างโยธา

(นายณรติค แด้วสุวรรณ)

วิศวกรไฟฟ้า

(นายทศน วัฒนสุข)

หัวหน้างานโยธา

(นายอรุณ แฉมจันท)

ผอ.สปร.ทพญ.

นายสิทธิพงษ์ พงศ์ประยูร

แบบแสดง

- แบบแปลนสุขาภิบาล

- สัญลักษณ์ประกอบแบบสุขาภิบาล

แบบเลขที่

วันที่ 26 / 12 / 2566

ตบร.ทพญ. 002/67

แผ่นที่ SN-01/01

แบบแปลนสุขาภิบาล

ไม่แสดงอาคารอื่น



สัญลักษณ์ประกอบแบบสุขาภิบาล	
สัญลักษณ์	ความหมาย
---CW---	ท่อน้ำประปา (Cold water)
---W---	ท่อน้ำทิ้ง (Waste water)
---S---	ท่อระบายน้ำหรือท่อระบายน้ำโสโครก (Sewer)
Σ	บ่อรวบรวมน้ำหรือบ่อรวบรวมน้ำโสโครก (3/4"
Σ	บ่อน้ำทิ้ง (ขนาด 1/2"
Σ	ช่องระบายน้ำทิ้ง (Floor Drain)
Σ	ช่องเปิดฝาความสะอาดท่อที่ทิ้ง ขนถ่ายของเสีย

