

AOT
บริษัท ท่าอากาศยานไทย จำกัด (มหาชน)
เลขที่ 333 ถนนวิจิตรสุภาพ แขวงสีกัน
เขตดอนเมือง กรุงเทพมหานคร 10210

โทรศัพท์: 02 535 1111
โทรสาร: 02 535 4061
อีเมล: odp@odpportthai.co.th










แปลนชั้น 1


SCALE 1 : 600

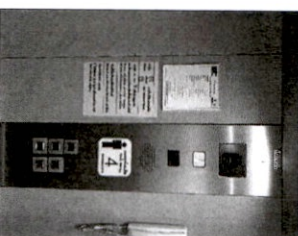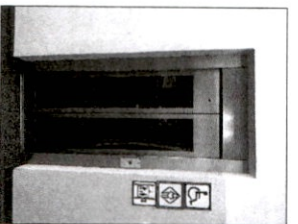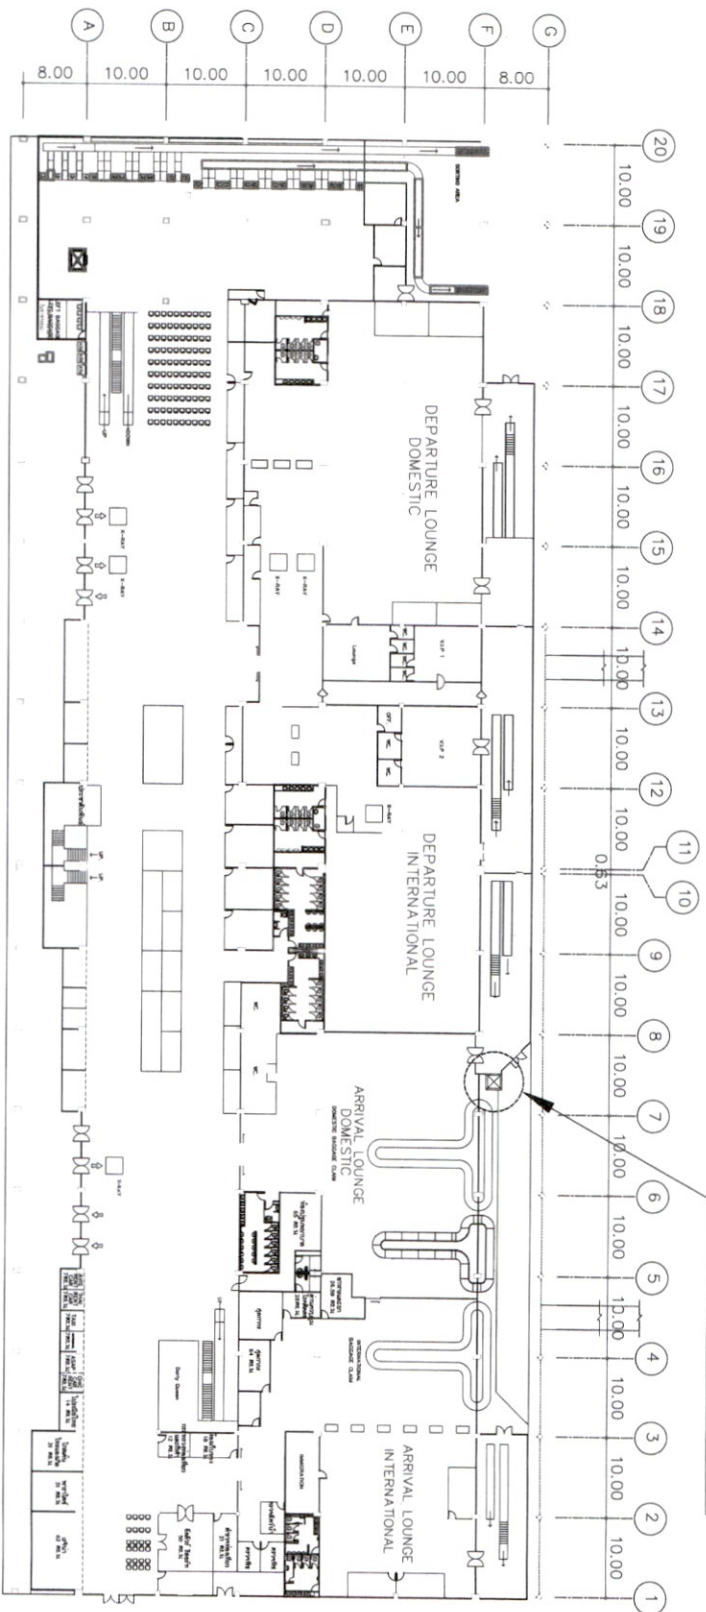





ขนาดปล่องลิฟต์โดยสาร ห้องผู้โดยสารขาอากาศภายในประเทศ หมายเลข 1

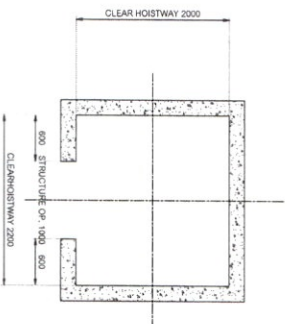

HOISTWAY OPENING PLAN

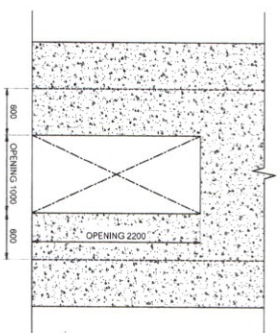

DOOR STRUCTURE OPENING

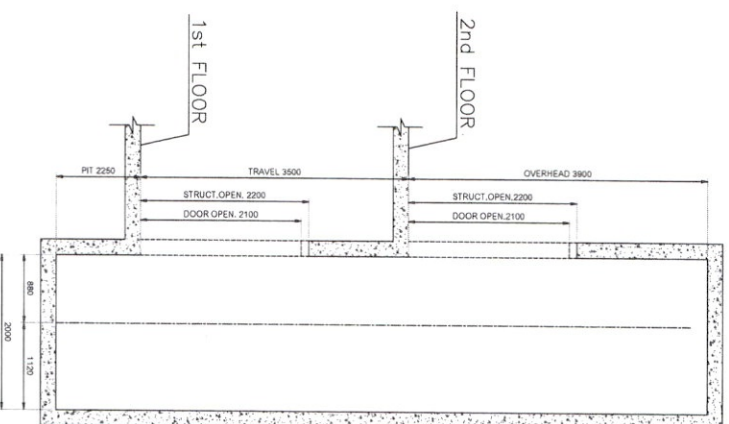

บริษัท ท่าอากาศยานไทย จำกัด (มหาชน)
เลขที่ 333 ถนนวิภาวดีรังสิต แขวงสีกัน
เขตดอนเมือง กรุงเทพมหานคร 10210
โทรศัพท์ : 02-535 1111
โทรสาร : 02-535 4061
อีเมล : aot@thaiprotel.com.th

โครงการ

งานสร้างระบบลิฟต์โดยสาร
บริเวณห้องผู้โดยสาร
ขาอากาศในประเทศ หมายเลข 1

สำรวจโดย ส.ป.ร. พชร.

เขียนแบบ

น.ส.กานต์คุณนัฐ สุวรรณนิคม

วิศวกรเครื่องกล
น.ส.กานต์คุณนัฐ สุวรรณนิคม

ผู้อำนวยการส่วนบำรุงรักษา
นายชววิชชัย เปรมมงคล


K

แบบแสดง

ขนาดปล่องลิฟต์โดยสาร

แบบเลขที่ วันที่ / 1 พ. 62


ส.ป.ร. พชร. MED1/62 ฉบับที่ MED2/02

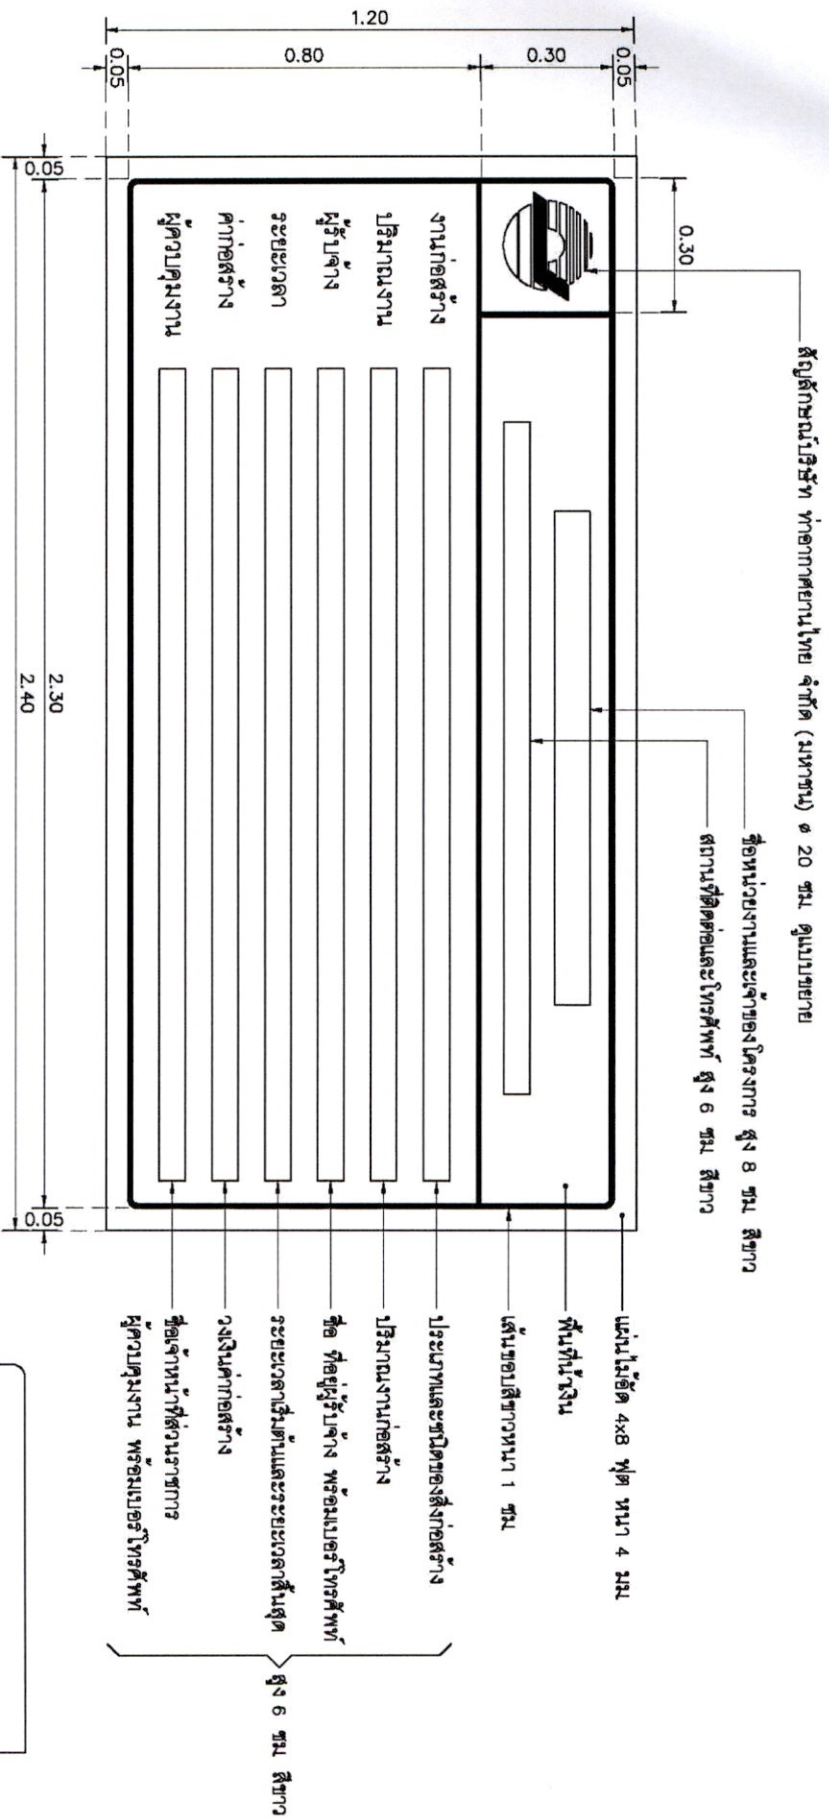

หมายเหตุ

- ให้ผู้รับจ้างจัดทำพร้อมติดตั้งป้าย 1 ป้าย แสดง ณ สถานที่ก่อสร้างให้เห็นชัดเจน
โดยความเห็นชอบ จากคณะกรรมการตรวจการจ้าง

รูปด้านหน้า 1: 15

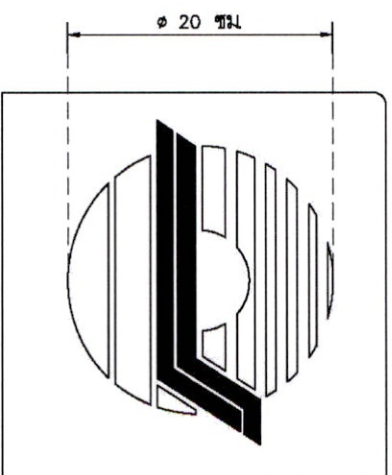

แบบขยายสัญลักษณ์ บมจ. ทอท.